

Tekeningenlijst

Tekeningnr.	Omschrijving	Status	Schaal	Datum	Wijziging datum	Formaat	Opmerking
SO-01	Plattegronden gevels doorsneden en visuals	Nieuwe toestand	1:150			1400,0 / 594,0	vervallen
SO-02	Plattegronden gevels doorsneden en visuals	Bestaande toestand	1:150			1400,0 / 594,0	vervallen
SO-03	Principe opzet	Nieuwe toestand	1:1,43			420,0 / 297,0	vervallen
TO-05	Plattegronden BVO	Nieuwe toestand	1:100	05-06-2024	31-12-2024h	1189,0 / 841,0	
TO-06	Plattegronden GO + GF	Nieuwe toestand	1:100	05-06-2024	27-12-2024g	1189,0 / 841,0	
TO-07	Renvooi	Bestaande en nieuwe toest...	1:100	17-06-2024	27-12-2024g	420,0 / 297,0	nieuw
TO-08	Reclame aanvraag Hyacinten- en Lupinestraat	Bestaande en nieuwe toest...	1:100	05-06-2024	06-01-2025J	841,0 / 594,0	aangepast tbv Lupinestraat
TO-09	Situatie	Bestaande en nieuwe toest...	1:1000	05-06-2024	27-12-2024g	420,0 / 297,0	
TO-10	TOTAAL OVERZICHT Begane grond	Nieuwe toestand	1:100	05-06-2024	06-01-2025J	841,0 / 1189,0	
TO-11	TOTAAL OVERZICHT Verdieping	Nieuwe toestand	1:100	05-06-2024	27-12-2024g	841,0 / 1189,0	
TO-12	TOTAAL OVERZICHT Dakoverzicht	Nieuwe toestand	1:100	05-06-2024	27-12-2024g	841,0 / 1189,0	
TO-13	TOTAAL GEVELOVERZICHT HYACINTEN- EN LUP...	Nieuwe toestand	1:100, 1:10, 1:1...	05-06-2024	06-01-2025J	1200,0 / 594,0	nieuw
TO-20	Kantoor gevels en doorsneden A en B	Nieuwe toestand	1:100	05-06-2024	20-01-2025K	1189,0 / 841,0	
TO-40	Kantoor gevelsneden 22 tm 35	Nieuwe toestand	1:20	05-06-2024	06-01-2025J	1200,0 / 594,0	
TO-41	Kantoor gevelsneden 36 t/m 43	Nieuwe toestand	1:20	19-09-2024e	06-01-2025J	841,0 / 594,0	
TO-42	Kantoor trap details	Nieuwe toestand	1:5	06-01-2025		594,0 / 420,0	
TO-50	Units gevels en doorsneden C - D - E	Nieuwe toestand	1:100	05-06-2024	06-01-2025J	1189,0 / 841,0	
TO-70	Units detail 01	Nieuwe toestand	1:5	05-06-2024	27-12-2024g	420,0 / 297,0	
TO-71	Units detail 02	Nieuwe toestand	1:5	05-06-2024	27-12-2024g	420,0 / 297,0	
TO-72	Units detail 03 t/m 05	Nieuwe toestand	1:5	05-06-2024	27-12-2024g	420,0 / 297,0	
TO-73	Units detail 06	Nieuwe toestand	1:5	05-06-2024	27-12-2024g	420,0 / 297,0	
TO-74	Units detail 07	Nieuwe toestand	1:5	05-06-2024	27-12-2024g	420,0 / 297,0	
TO-75	Units detail 08	Nieuwe toestand	1:5	05-06-2024	27-12-2024g	420,0 / 297,0	
TO-76	Units detail 09 tm 18	Nieuwe toestand	1:5	05-06-2024	27-12-2024g	841,0 / 841,0	
TO-77	Kop units Lupinestraat details 19 tm 26	Nieuwe toestand	1:20	19-08-2024	20-01-2025K	841,0 / 594,0	
TO-78	Units detail vervallen	Nieuwe toestand	1:20	19-08-2024	27-12-2024g	420,0 / 297,0	vervallen
TO-88	Visuals Hyacintenstraat	Nieuwe toestand		24-11-2024f	20-01-2025K	420,0 / 297,0	
TO-89	Visuals Kopunits Lupinestraat	Nieuwe toestand		24-11-2024f	20-01-2025K	420,0 / 297,0	
TO-90	Tekeningenlijst	Bestaande en nieuwe toest...	1:1	05-06-2024	20-01-2025K	420,0 / 297,0	

Behoort bij besluit van burgemeester
en wethouders van Edam-Volendam

Z2024-00000553

De secretaris,

i/o



schaal

1:1

formaat

A3

onderwerp

Tekeningenlijst

betreft

Technisch ontwerp

Bestaande en nieuwe toestand

datum

05-06-2024

projectnr



P23163



gewijzigd

20-01-2025K

TO-90



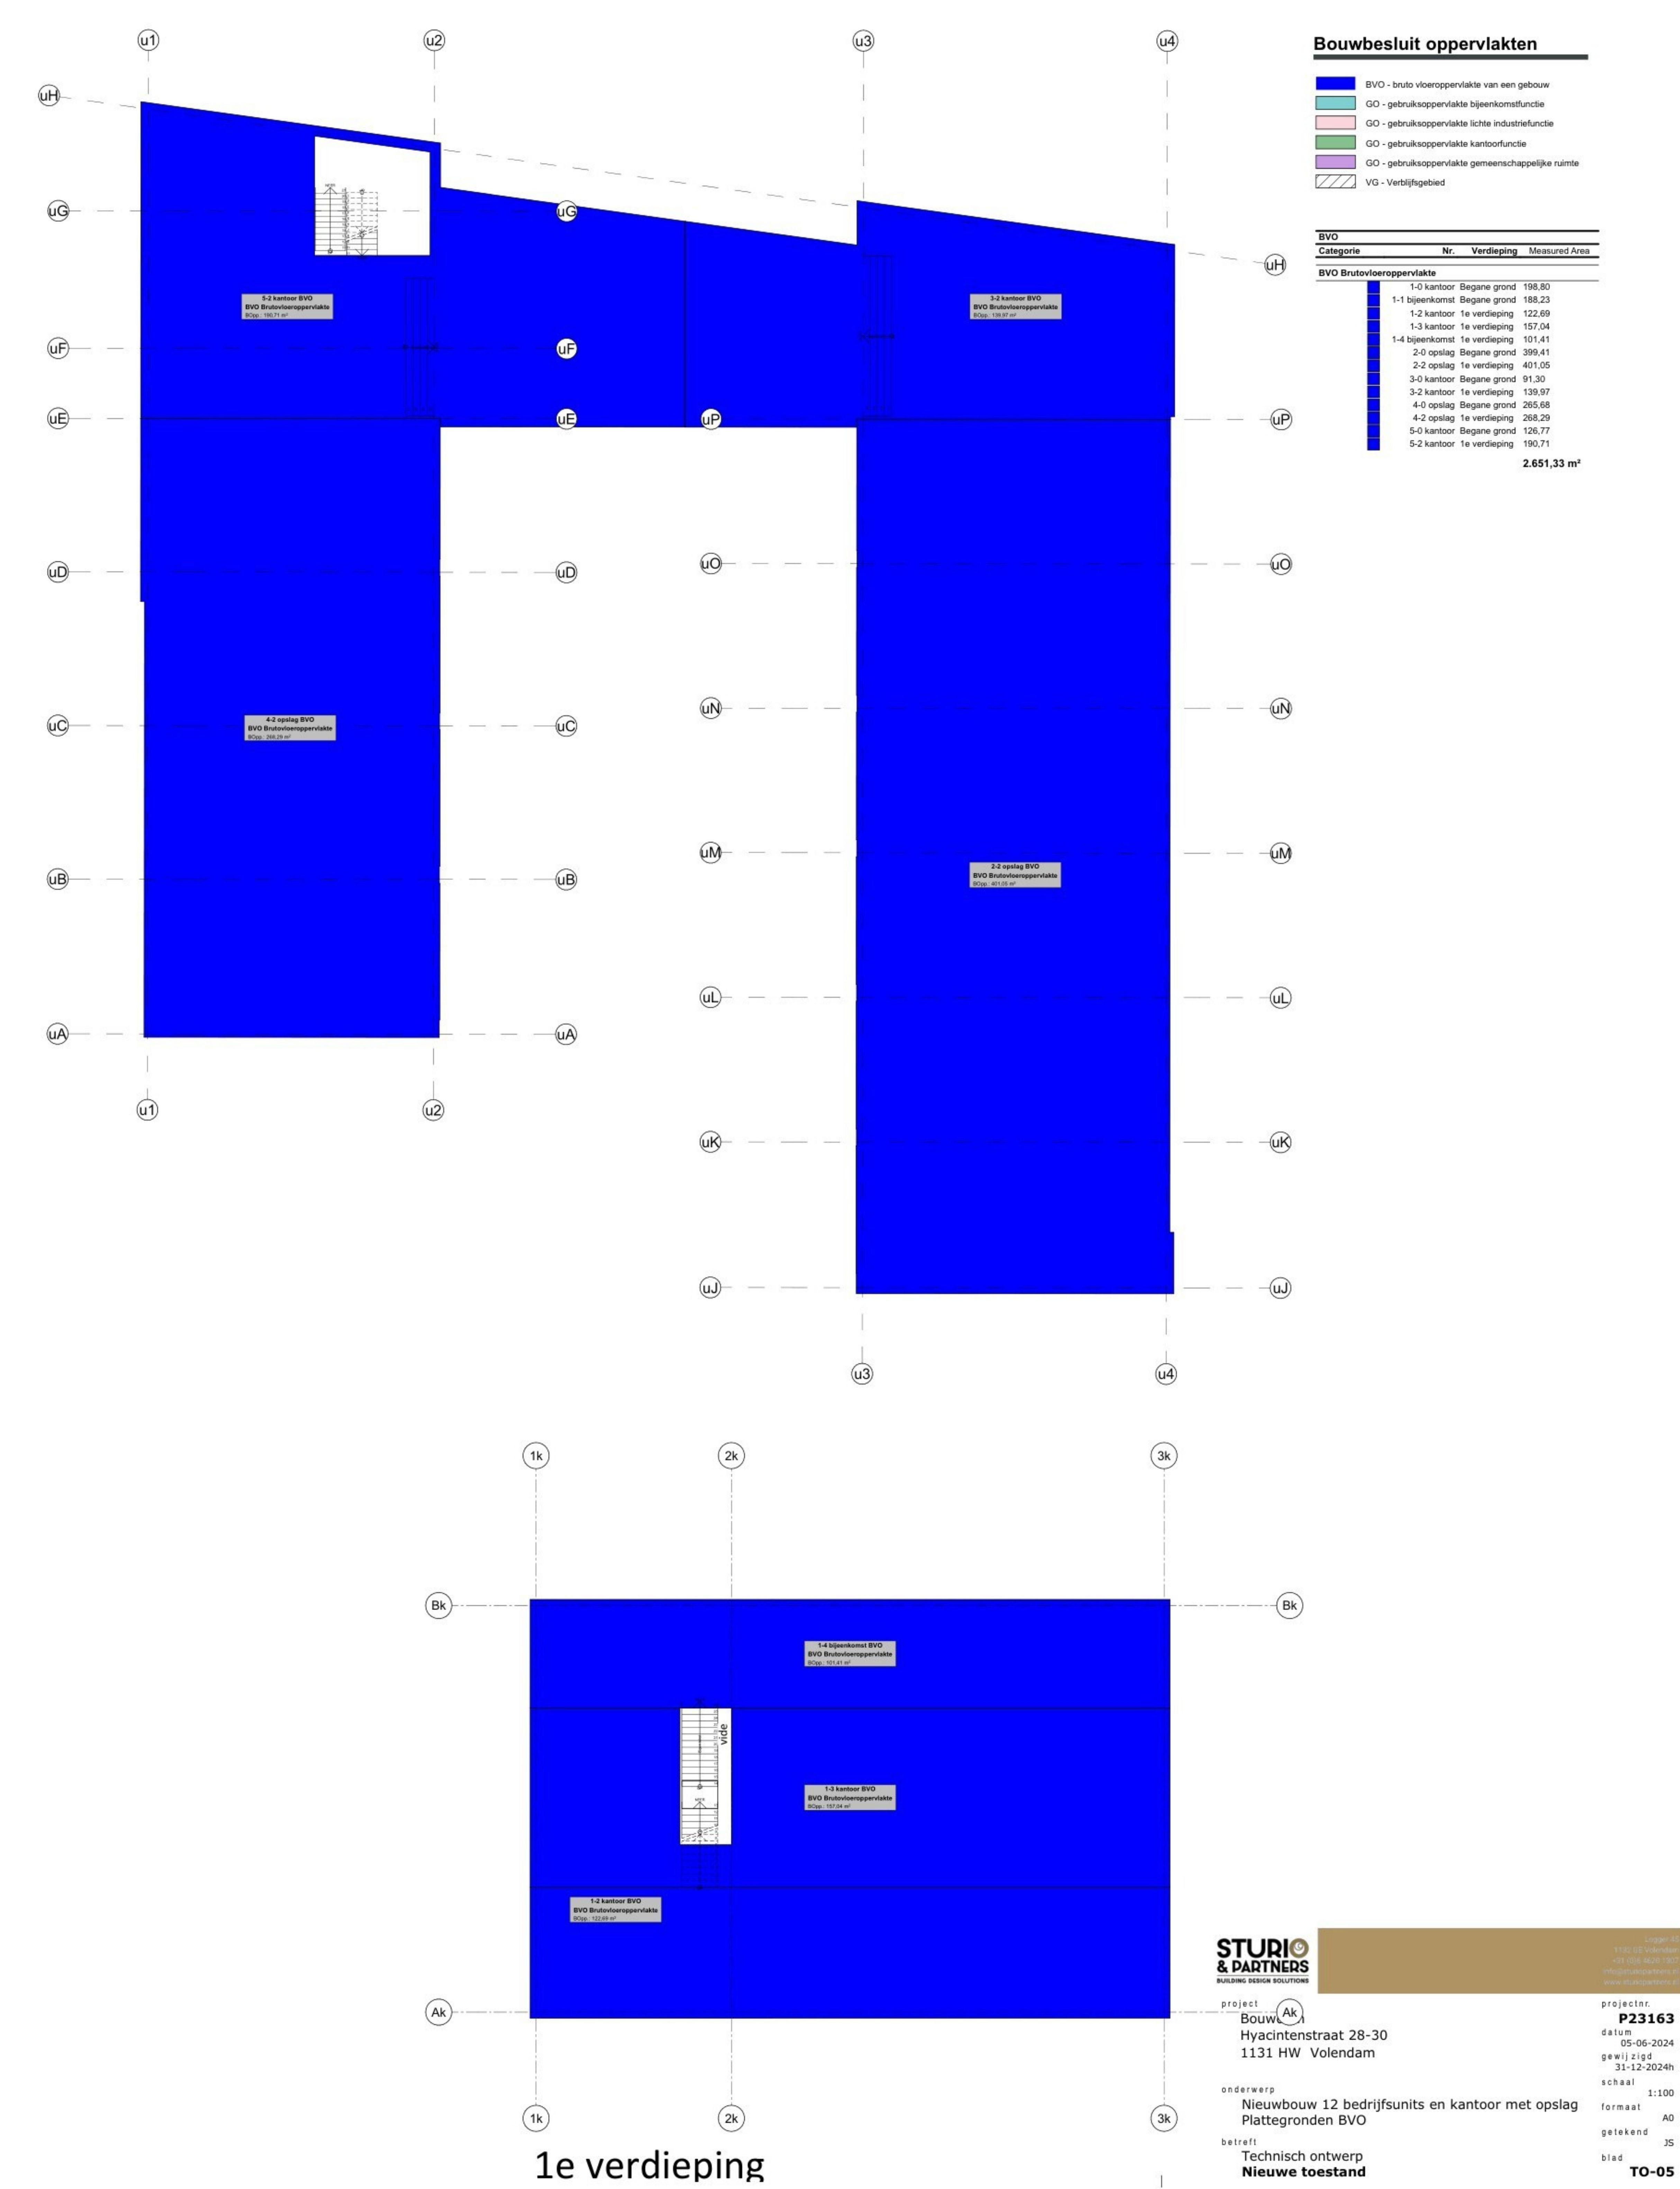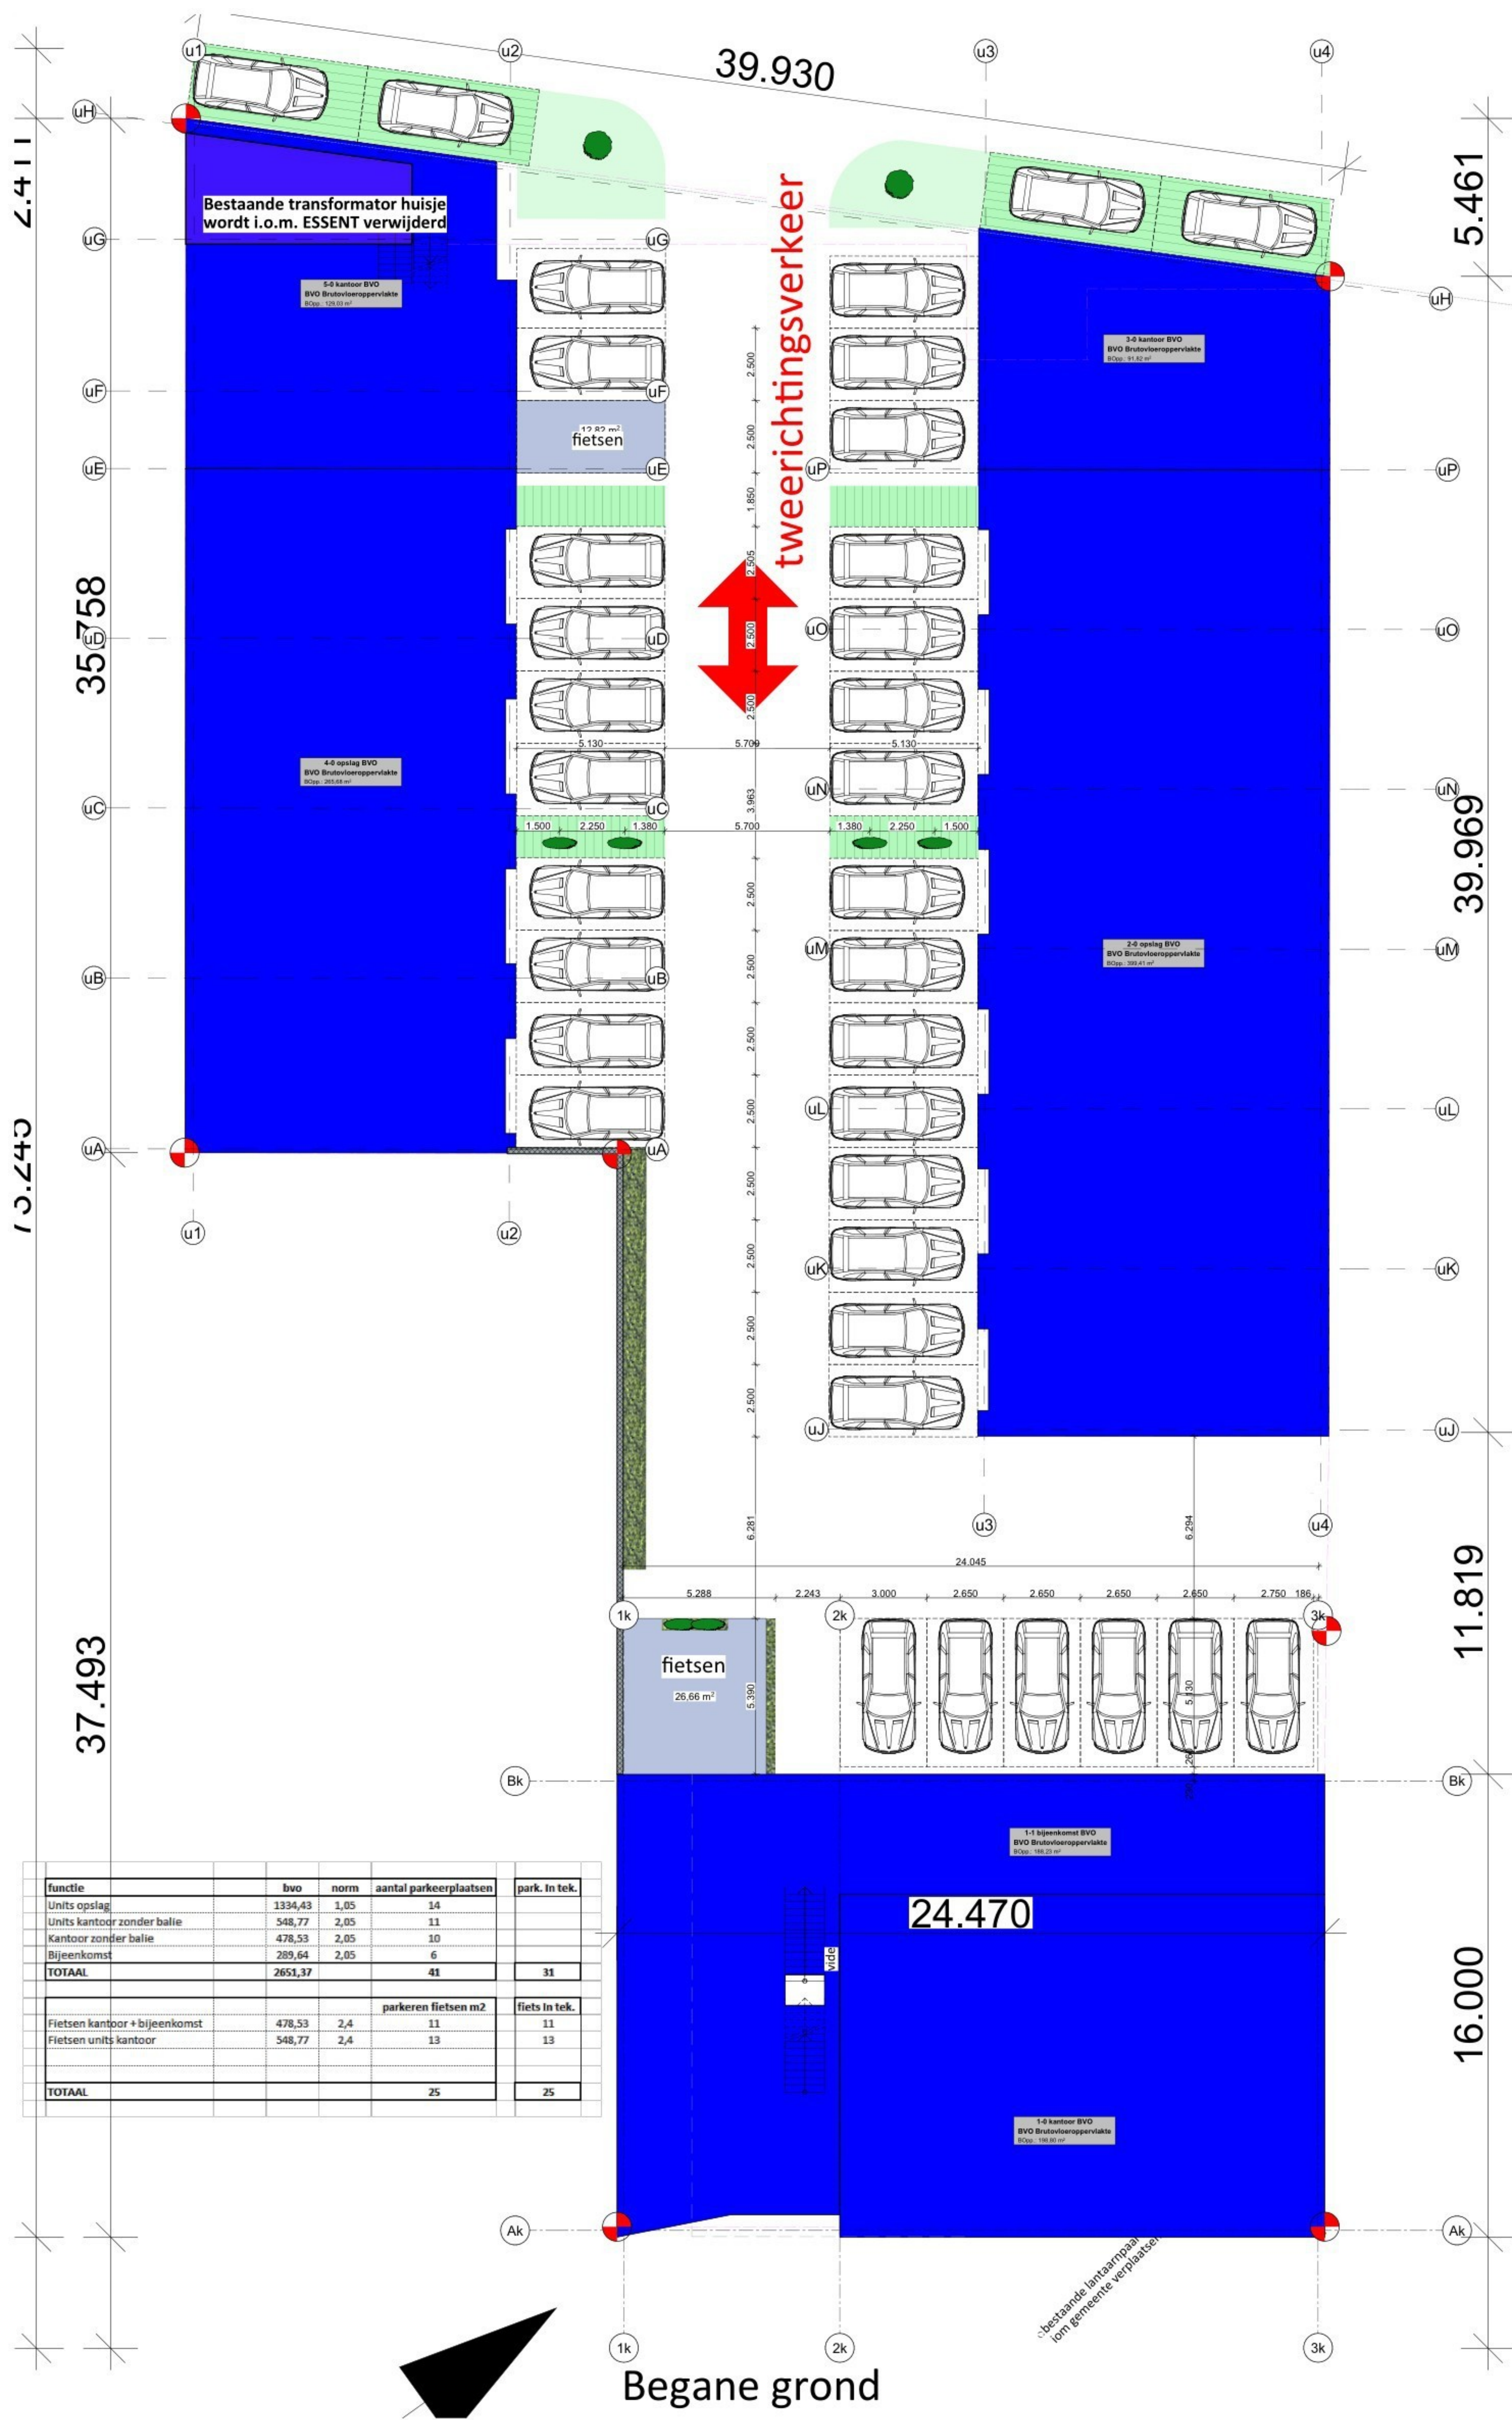

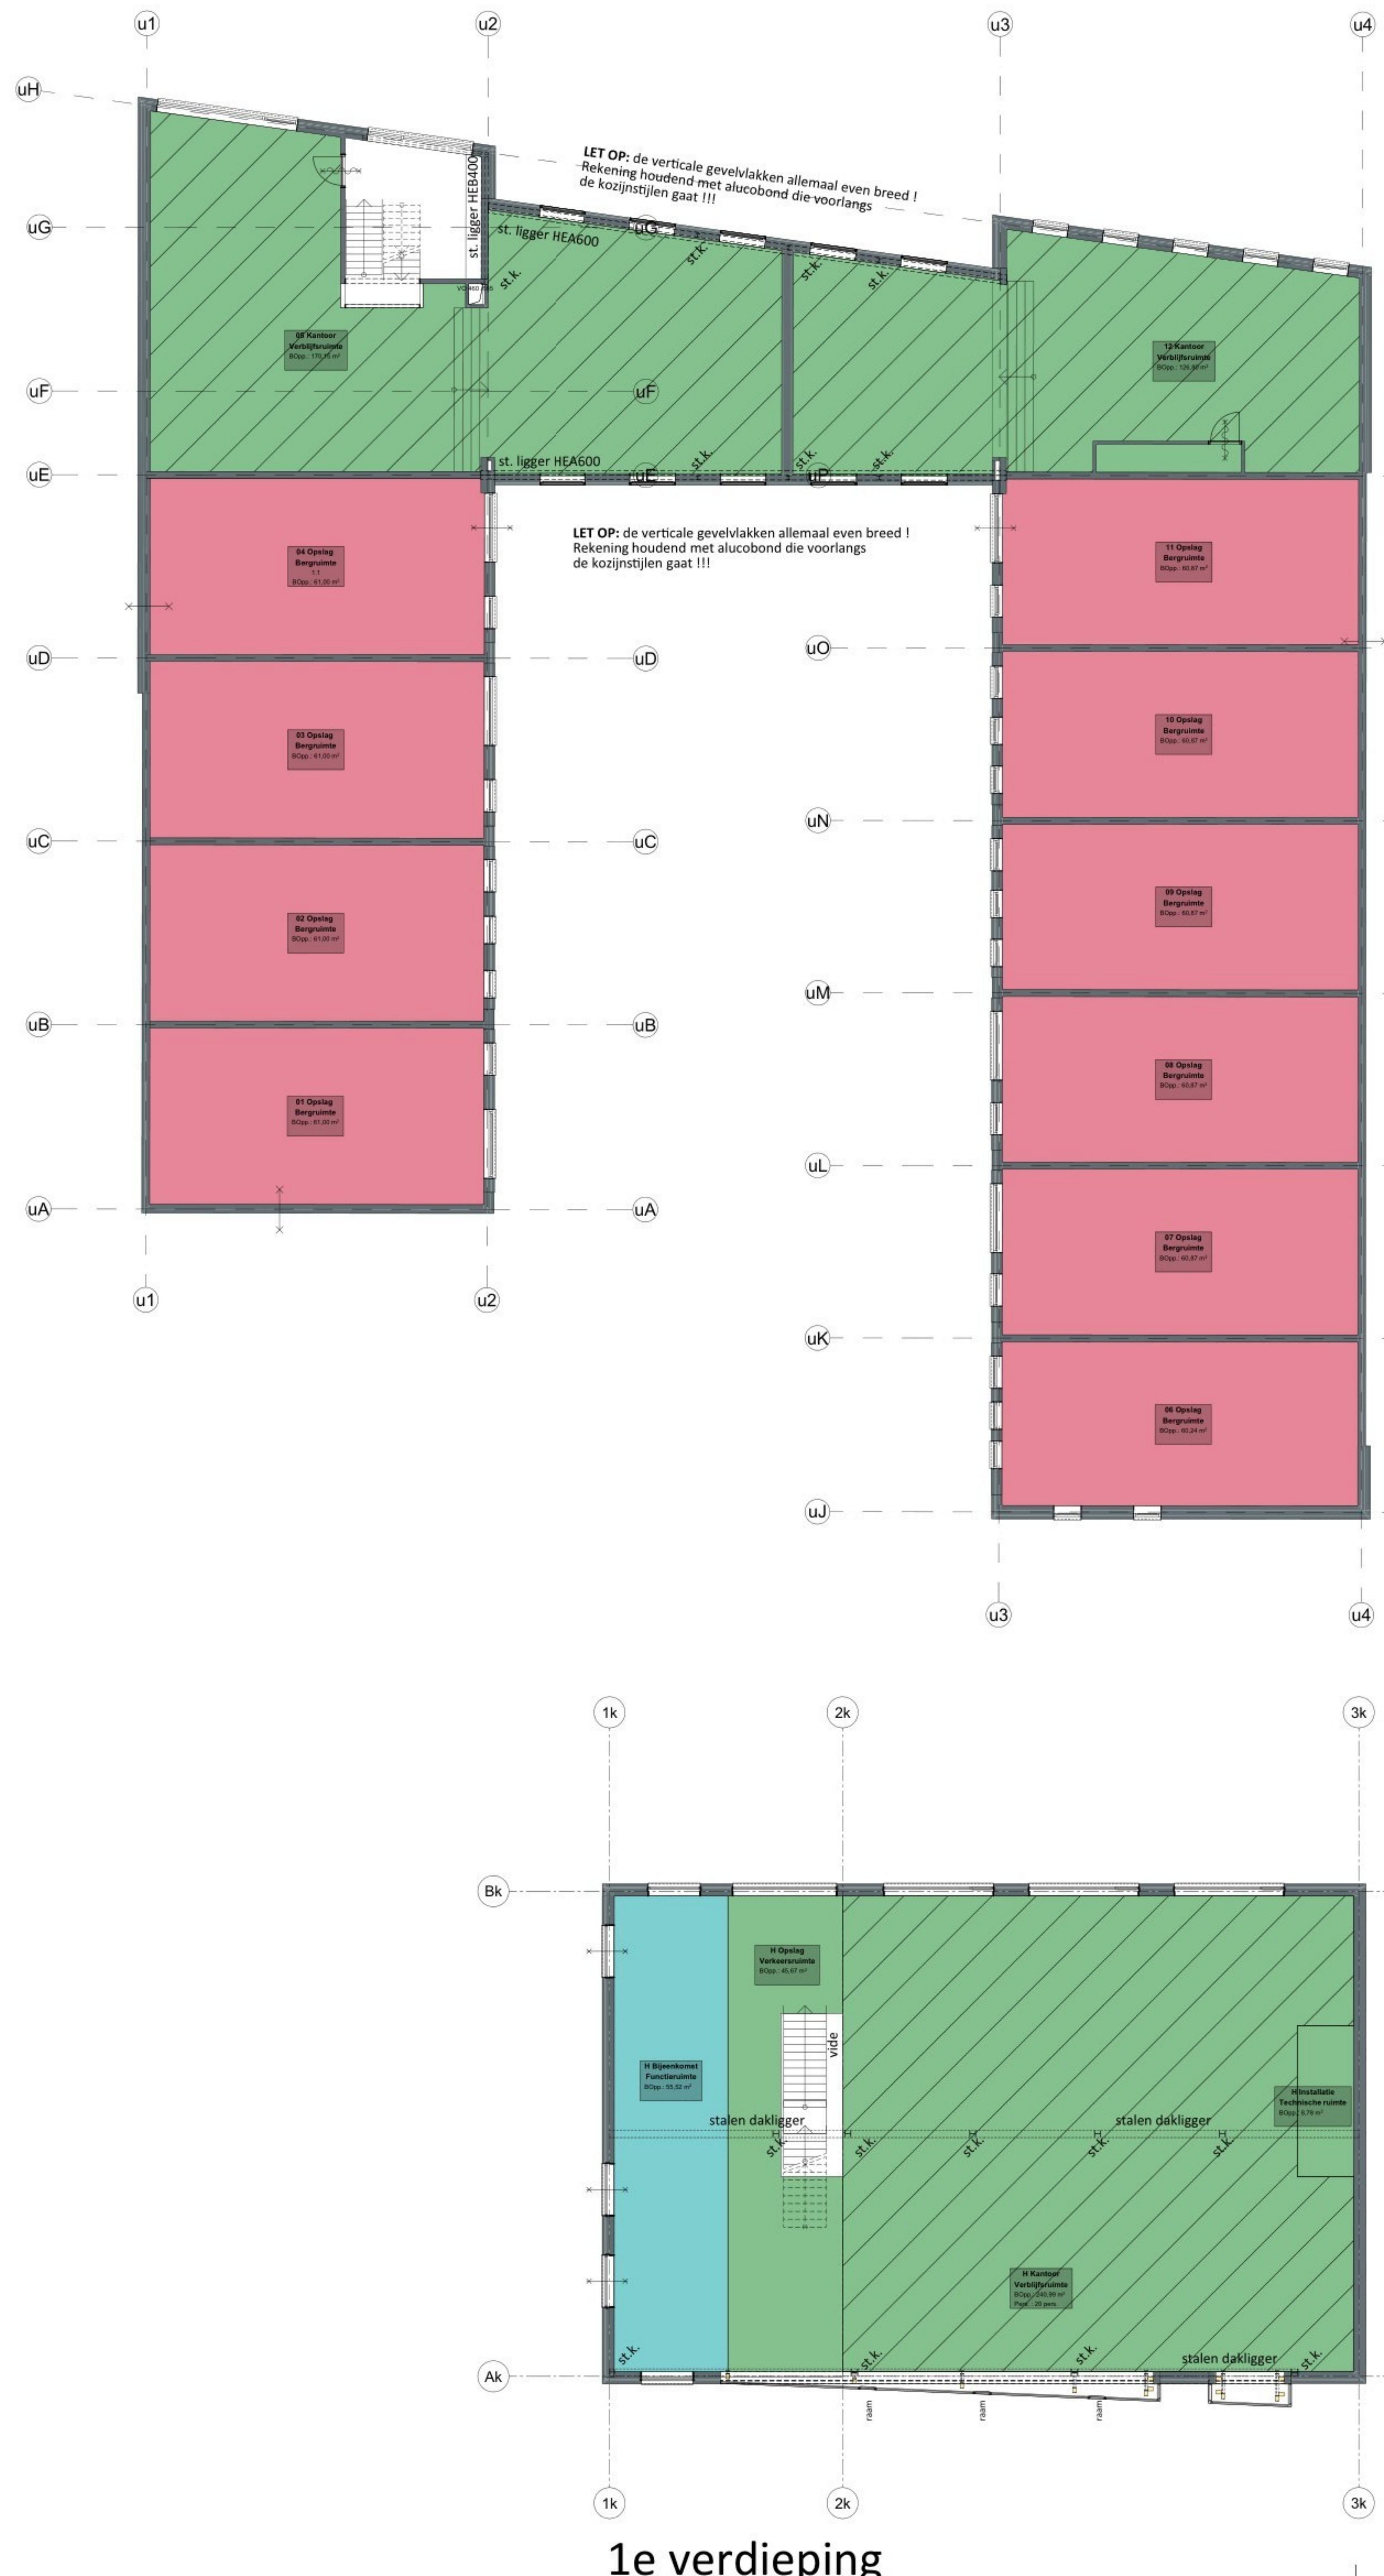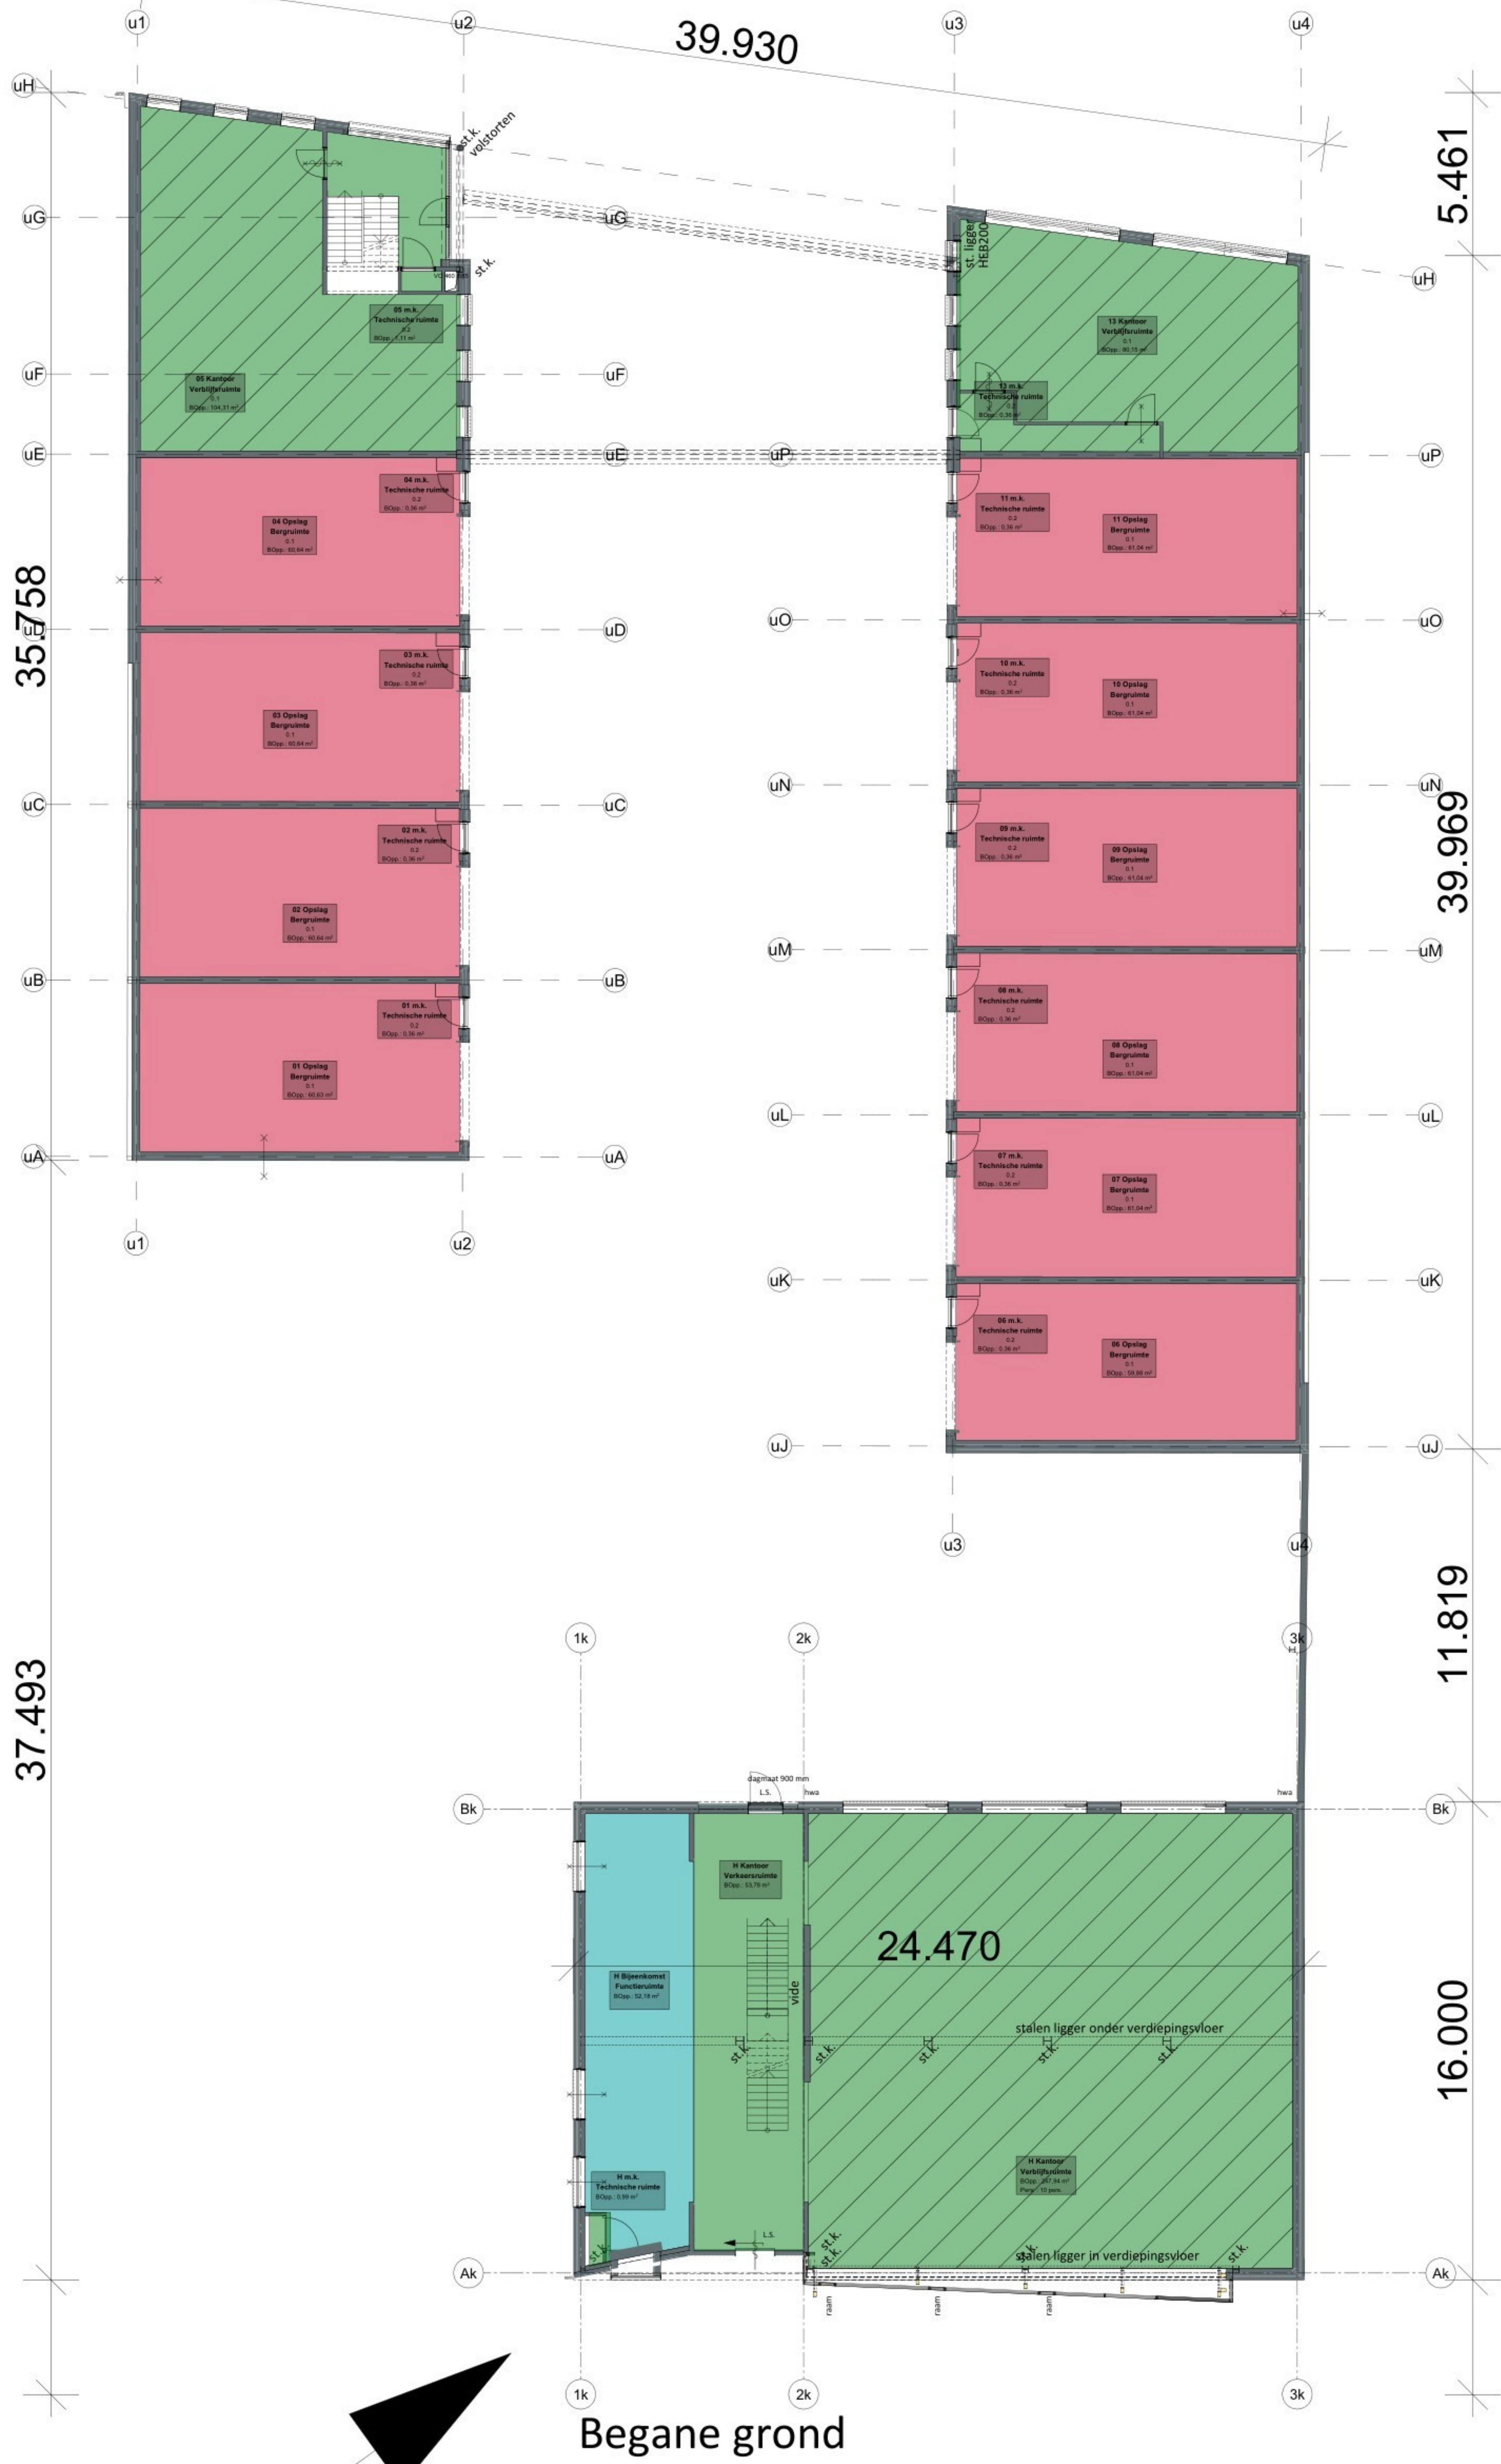

Bouwbesluit oppervlakten

Legend:

- BVO - bruto vloeroppervlakte van een gebouw
- GO - gebruiksoppervlakte bijeenkomstfunctie
- GO - gebruiksoppervlakte lichte industrie functie
- GO - gebruiksoppervlakte kantoorfunctie
- GO - gebruiksoppervlakte gemeenschappelijke ruimte
- VG - Verblifsgebied

Zones m2 per categorie

Categorie	Nr.	Naam	Verdieping	Getekend opp.	Aantal personen
Begrunde	01	Opslag	Begane grond	60.63	0
	02	Opslag	1e verdieping	61.00	0
	03	Opslag	Begane grond	60.64	0
	04	Opslag	1e verdieping	61.00	0
	05	Opslag	Begane grond	60.64	0
	06	Opslag	1e verdieping	61.00	0
	07	Opslag	Begane grond	60.64	0
	08	Opslag	1e verdieping	61.00	0
	09	Opslag	Begane grond	60.64	0
	10	Opslag	1e verdieping	61.00	0
	11	Opslag	Begane grond	60.64	0
				1.216,24 m²	0
Functieruimte	H	Bijeenkomst	Begane grond	52,24	0
	H	Bijeenkomst	1e verdieping	55,52	0
				107,76 m²	0
Technische ruimte	01	m.k.	Begane grond	0,36	0
	02	m.k.	Begane grond	0,36	0
	03	m.k.	Begane grond	0,36	0
	04	m.k.	Begane grond	0,36	0
	05	m.k.	Begane grond	0,36	0
	06	m.k.	Begane grond	0,36	0
	07	m.k.	Begane grond	0,36	0
	08	m.k.	Begane grond	0,36	0
	09	m.k.	Begane grond	0,36	0
	10	m.k.	Begane grond	0,36	0
	11	m.k.	Begane grond	0,36	0
Verblifsruimte	H	Installatie	Begane grond	8,78	0
	H	Installatie	1e verdieping	5,72	0
				14,50 m²	0
Verkeersruimte	H	Kantoor	Begane grond	104,31	2
	H	Kantoor	1e verdieping	170,15	0
	H	Kantoor	1e verdieping	128,40	0
	H	Kantoor	Begane grond	85,15	2
				248,44 m²	10
Verkeersruimte	H	Kantoor	Begane grond	248,44	10
	H	Kantoor	1e verdieping	248,44	20
				971,83 m²	34
Verkeersruimte	H	Kantoor	Begane grond	53,78	0
	H	Opslag	1e verdieping	45,67	0
				99,46 m²	0
				2.410,18 m²	34

STUDIO & PARTNERS
BUILDING DESIGN SOLUTIONS

Project: **Bouwplan**
Hyacinthenstraat 28-30
1131 HW Volendam


Onderwerp: **Nieuwbouw 12 bedrijfsunits en kantoor met opslag**
Plattegronden GO + GF

Betreeft: **Technisch ontwerp**
Nieuwe toestand

Projectnr: **P23163**
Datum: **05-06-2024**
Gewijzigd: **27-12-2024g**
Schaal: **1:100**
Formaat: **A0**
Getekend: **J5**
Blad: **TO-06**

Renvooi

Materialen:

 	Baksteen gemetseld
	Kalkzandsteen
	In het werk gestorte beton
	Prefab beton
	Lichte scheidingswand
	Lichte scheidingswand -32dB
	Lichte scheidingswand waterbestendig
	Isolatie - omschrijving
	hsb-element + gevelbekleding
	bestaande wandconstructie dragend

	entree woning
	hemelwaterafvoer
	noodoverloop
	balustrade als vloerafscheiding inclusief hoogte t.o.v. bovenzijde vloer
	vloerluik 600x800
	muisdicht ventilatierooster
	ventilatie-doorlaat / -overstroom met capaciteit in dm³/s
	doorvalbeveiliging 1000+ vl.

Te slopen onderdelen:

	te slopen constructie algemeen
	te slopen constructie algemeen
	te slopen constructie incl. wandopeningen

Installaties:

	MV-unit
	CV-unit
	MV-aanzuigpunt / uitblaaspunt
	leidingschacht
	meterruimte

Rc waarden:

Begane grond vloer	Rc=3,7 m²K/W
Gevel	Rc=4,7 m²K/W
Dak	Rc=6,3 m²K/W
Gevelopeningen:	
Aluminium kozijnen	Uw=1,6 W/m²K
Aluminium vliesgevels	Uw=1,6 W/m²K
HR++ isolerend glas	Uw= 1,1 W/m²K
Zontoetredingsfactor	ZTA= 0,6

Renvooi kantoor gevels:

Gevels baksteen
Stalen gevelbekleding tpv entree's
Aluminium kozijnen
Aluminium kliklijsten (bijzonder gevel accent)
Aluminium daklijst
Dakbedekking
HWA

kleur: bruin genuanceerde baksteen
kleur: renson U-profielen: bruin
kleur: zwart of antraciet
kleur: bruin, strevend naar zelfde kleur hout of staal tpv entree's
kleur: in kleur van baksteen
kleur: zwart
kleur: bruin, strevend naar zelfde kleur hout of staal tpv entree's

Renvooi kantoor units:

Gevels baksteen
Houten kozijnen
Aluminium kliklijsten (bijzonder gevel accent)
Aluminium daklijst
Dakbedekking
HWA

kleur: zwart met verschillende texturen
kleur: zwart of antraciet
kleur: bruin, strevend naar zelfde kleur hout of staal tpv entree's
kleur: in kleur van baksteen
kleur: zwart

kleur: zwart of antraciet

Renvooi kantoor overbouwing tpv kopunits:


Gevels aluminium panelen
Houten of aluminium kozijnen (niet zichtbaar)
Kozijnvulling niet isolerend glas zijnde aluminium panelen
Aluminium daklijst
Dakbedekking
HWA

kleur: zwart met verschillende texturen
kleur: zwart of antraciet
kleur: in glaskleur ntb
kleur: in kleur van baksteen
kleur: zwart

kleur: zwart of antraciet

Brandveiligheid:


Voor de brandveiligheid wordt verwezen naar in de Technische bouwaanvraag brandveiligheid rapportage, nog uit te werken door een brandexpert.

 	Constructie 20 min. WBDBO weerstand tegen branddoorslag en brandoverslag conform de NEN 6068/C1:2016	Renvooi Algemeen
	Constructie 30 min. WBDBO weerstand tegen branddoorslag en brandoverslag conform de NEN 6068/C1:2016	Constructie Alle constructieve onderdelen conform opgave constructeur. afwijkingen van het ontwerp in overleg en ter goedkeuring van opdrachtgever/architect
	Constructie 60 min. WBDBO weerstand tegen branddoorslag en brandoverslag conform de NEN 6068/C1:2016	Maatvoering Alle maten en aantallen vooraf in het bestaande werk te meten en controleren. Maatafwijkingen van het ontwerp ter goedkeuring van opdrachtgever/architect.
	Deur, zelfsluitend	Installaties Alle installaties conform installateur- installatieadviseur. Installatietekeningen ter goedkeuring van opdrachtgever/architect
	Deur 30 min. brandwerend deur in combinatie met het kozijn heeft een brandwerendheid van tenminste <u>30 minuten</u> conform NEN 6068:2016	
	Deur zelfsluitend en 30 min. brandwerend deur in combinatie met het kozijn heeft een brandwerendheid van tenminste <u>30 minuten</u> conform NEN 6068:2016	
	Deur 60 min. brandwerend deur in combinatie met het kozijn heeft een brandwerendheid van tenminste <u>60 minuten</u> conform NEN 6068:2016	
	Deur zelfsluitend en 60 min. brandwerend deur in combinatie met het kozijn heeft een brandwerendheid van tenminste <u>60 minuten</u> conform NEN 6068:2016	

schaal	datum	projectnr
1:100	17-06-2024	P23163
formaat	gewijzigd	
A3	27-12-2024g	T0-07
onderwerp		
Renvooi		
betreft		

Technisch ontwerp
Bestaande en nieuwe toestand

STURIO
& PARTNERS
BUILDING DESIGN SOLUTIONS

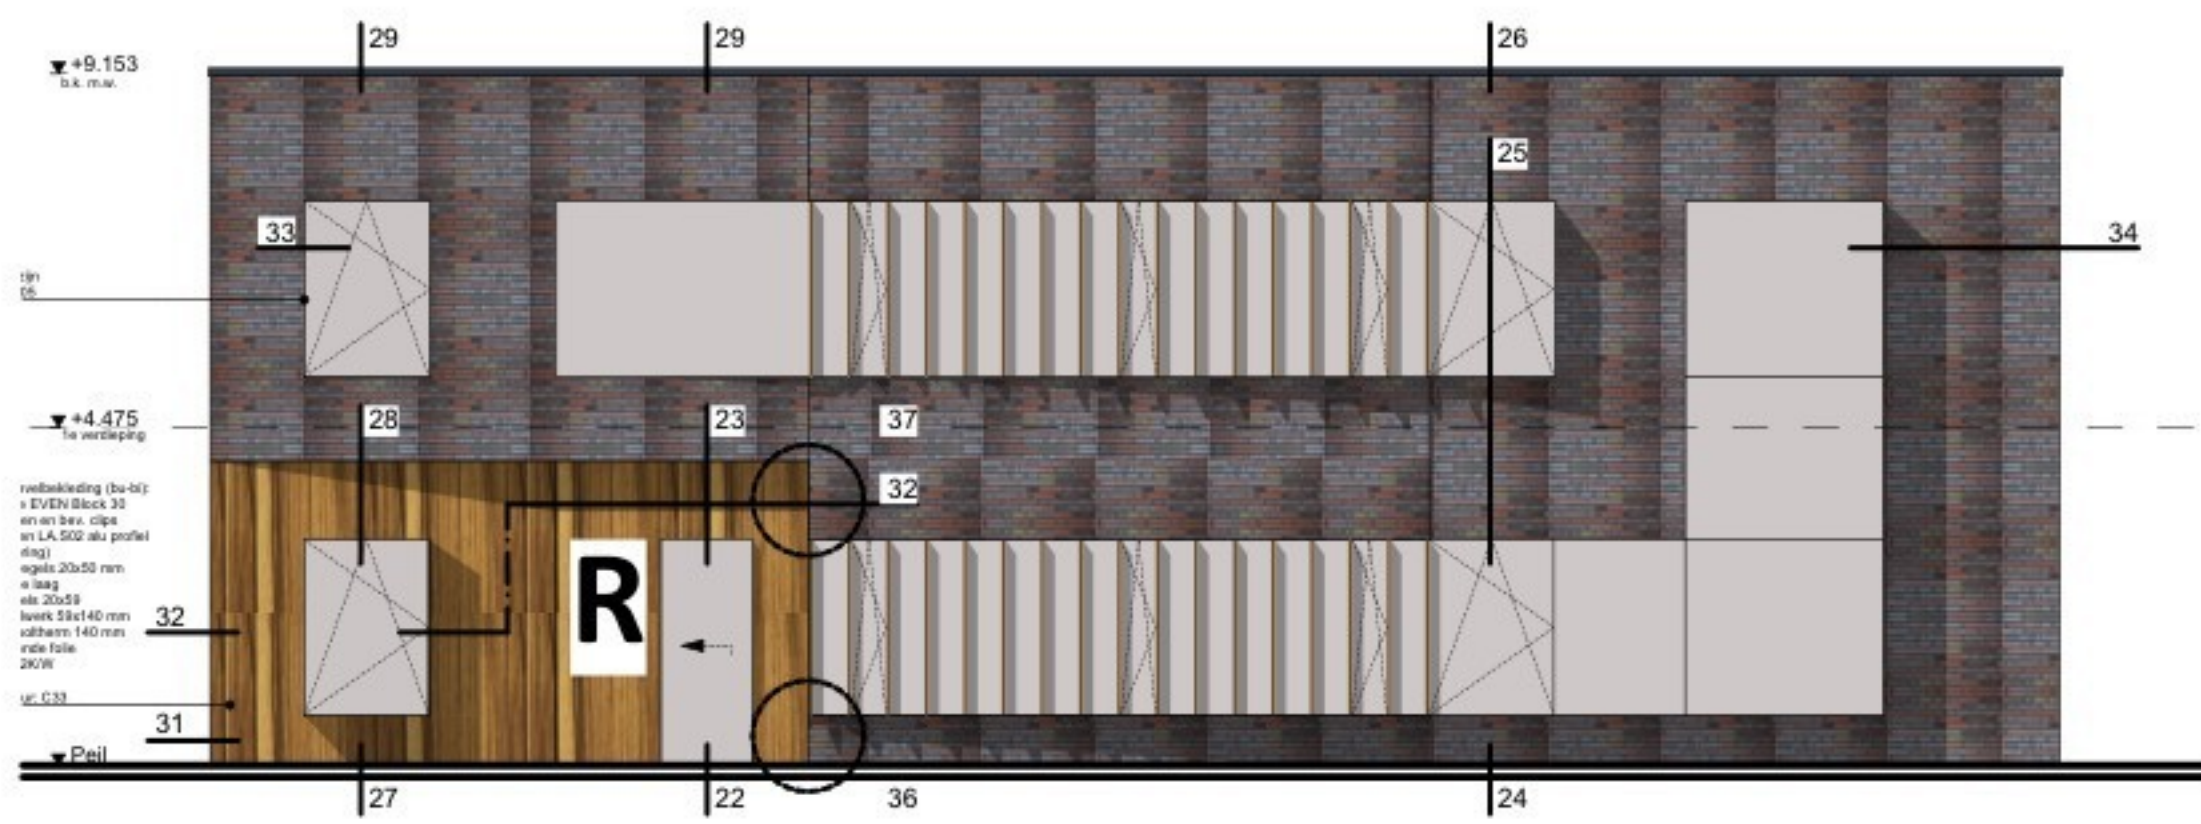


Voorgevel

Voorkeur 1:

- Gevel perceel breed
- Gevel is door de verticale elementen in 3 beukmaten opgeknipt + dilataties
- Planologie en RO wensen een beukmaat van ca. 6 m1

afdekijst stijen in brons kleur (afgestemd op renson of hout)

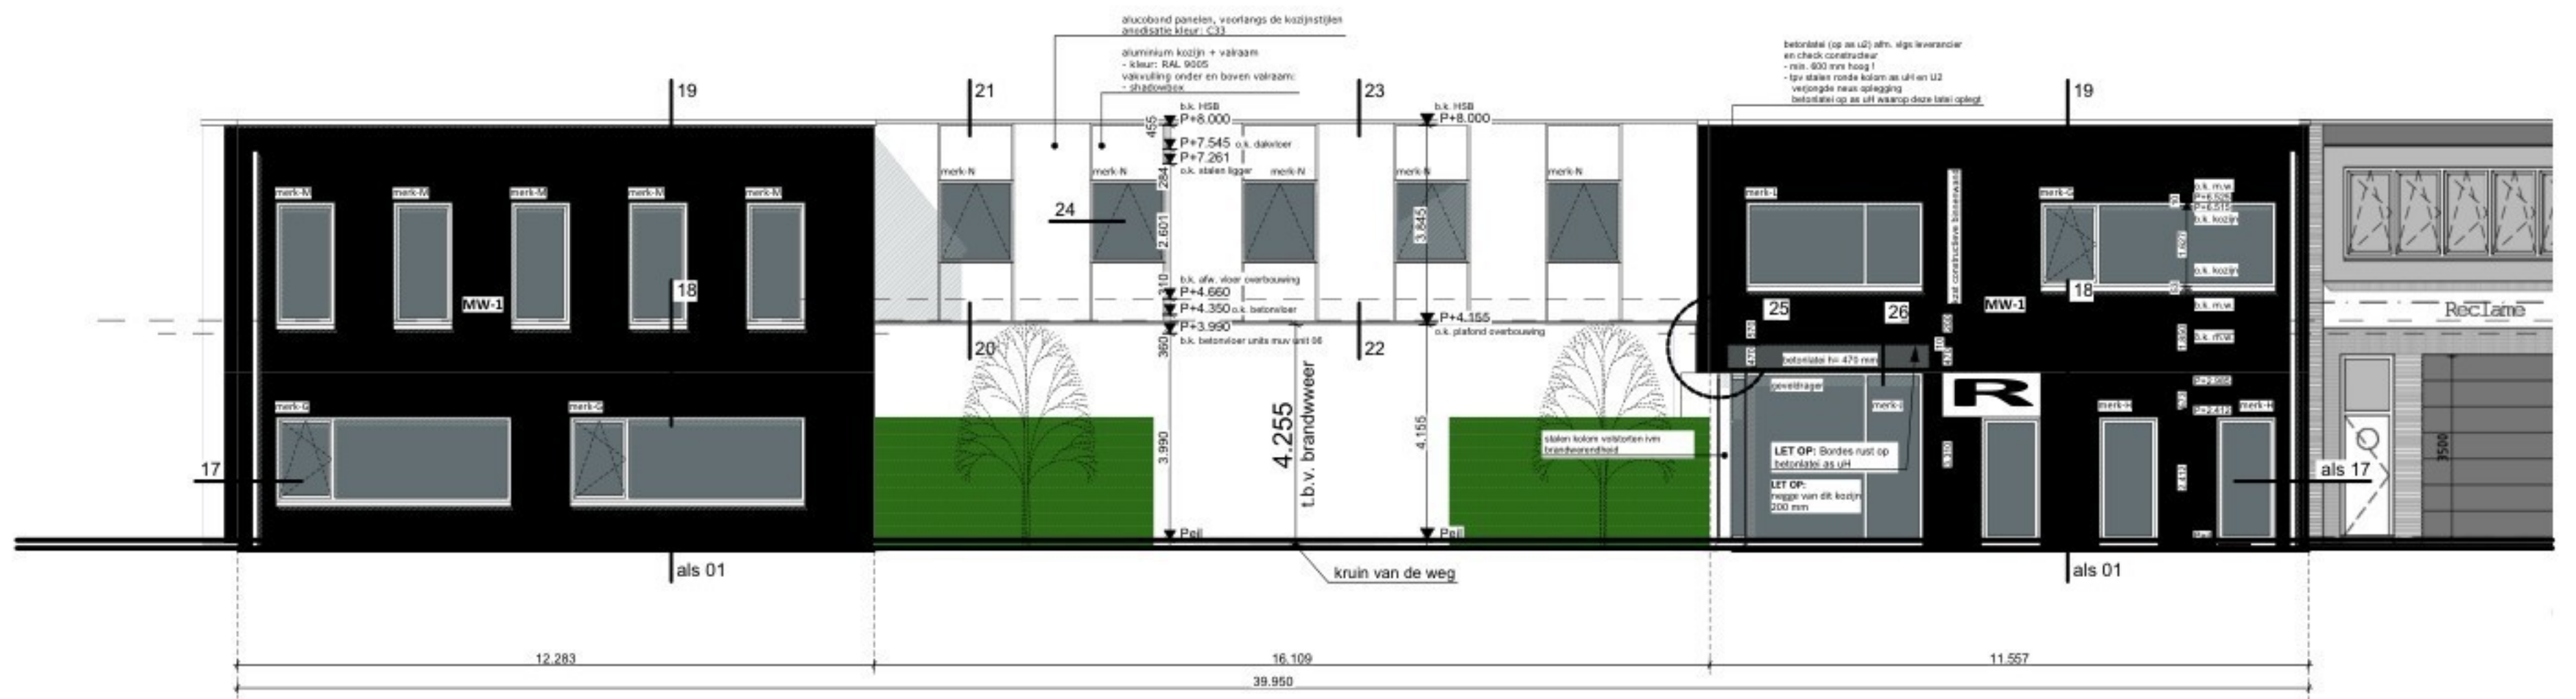



Units Voorgevel Lupinestraat

STURIO & PARTNERS | GEVELRECLAME | DAGWAARDE ZWART, NACHTWAARDE WIT

signwise

AANBEVOLEN OPTIE VERLICHTING

Voor de tekeningen raden wij aan gebruik te maken van letters waarbij de dagwaarde zwart is en de nachtwaaarde wit. Door middel van perforaties is dit te realiseren.

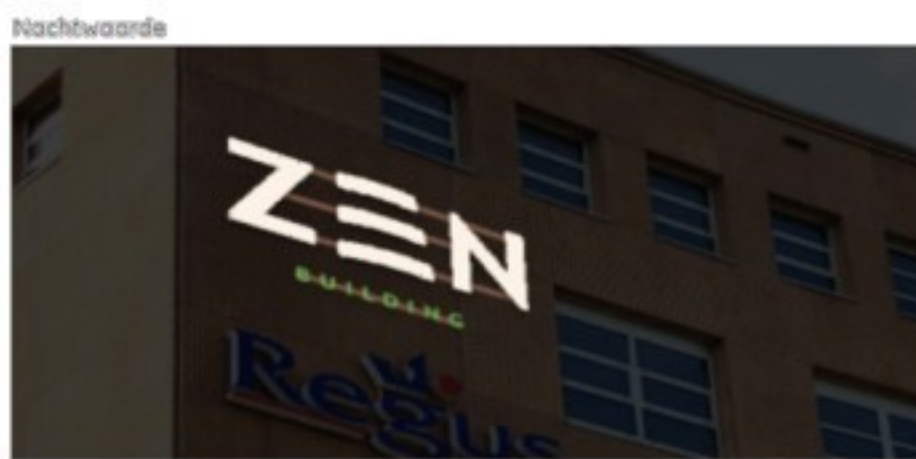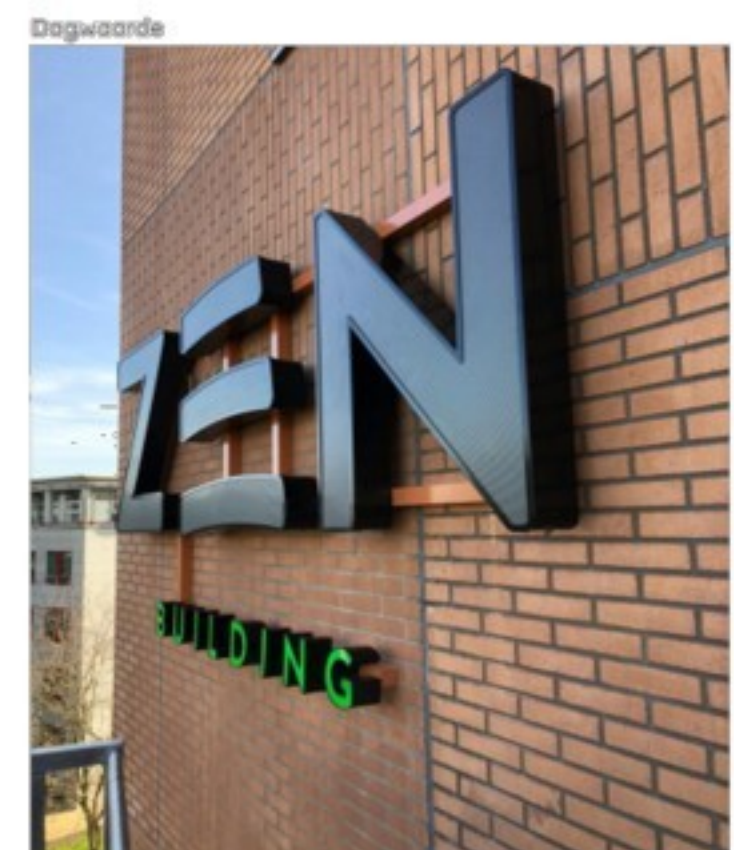

Reclame:

Zie in de voor- en achtergevel tpv de letter R positie van de reclame

Links in de tekening uitleg van onze voorkeur reclame
De letter R en rondom de letter, zal uitgewerkt worden in het logo van het betreffende bedrijf. Kleur rondom ook verlicht in de avond.

STURIO & PARTNERS
BUILDING DESIGN SOLUTIONS

project
Bouwdam
Hyacinthenstraat 28-30
1131 HW Volendam

onderwerp
Nieuwbouw 12 bedrijfsunits en kantoor met opslag
Reclame aanvraag Hyacinten- en Lupinestraat

betreft
Technisch ontwerp
Bestaande en nieuwe toestand

Logo: 43
1131 DE Volendam
+31 (0)6 4620 1807
info@sturio.nl
www.sturio.nl

projectnr.
P23163

datum
05-06-2024


gewijzigd
06-01-2025

schaal
1:100

formaat
A1


getekend
JS

blad
TO-08

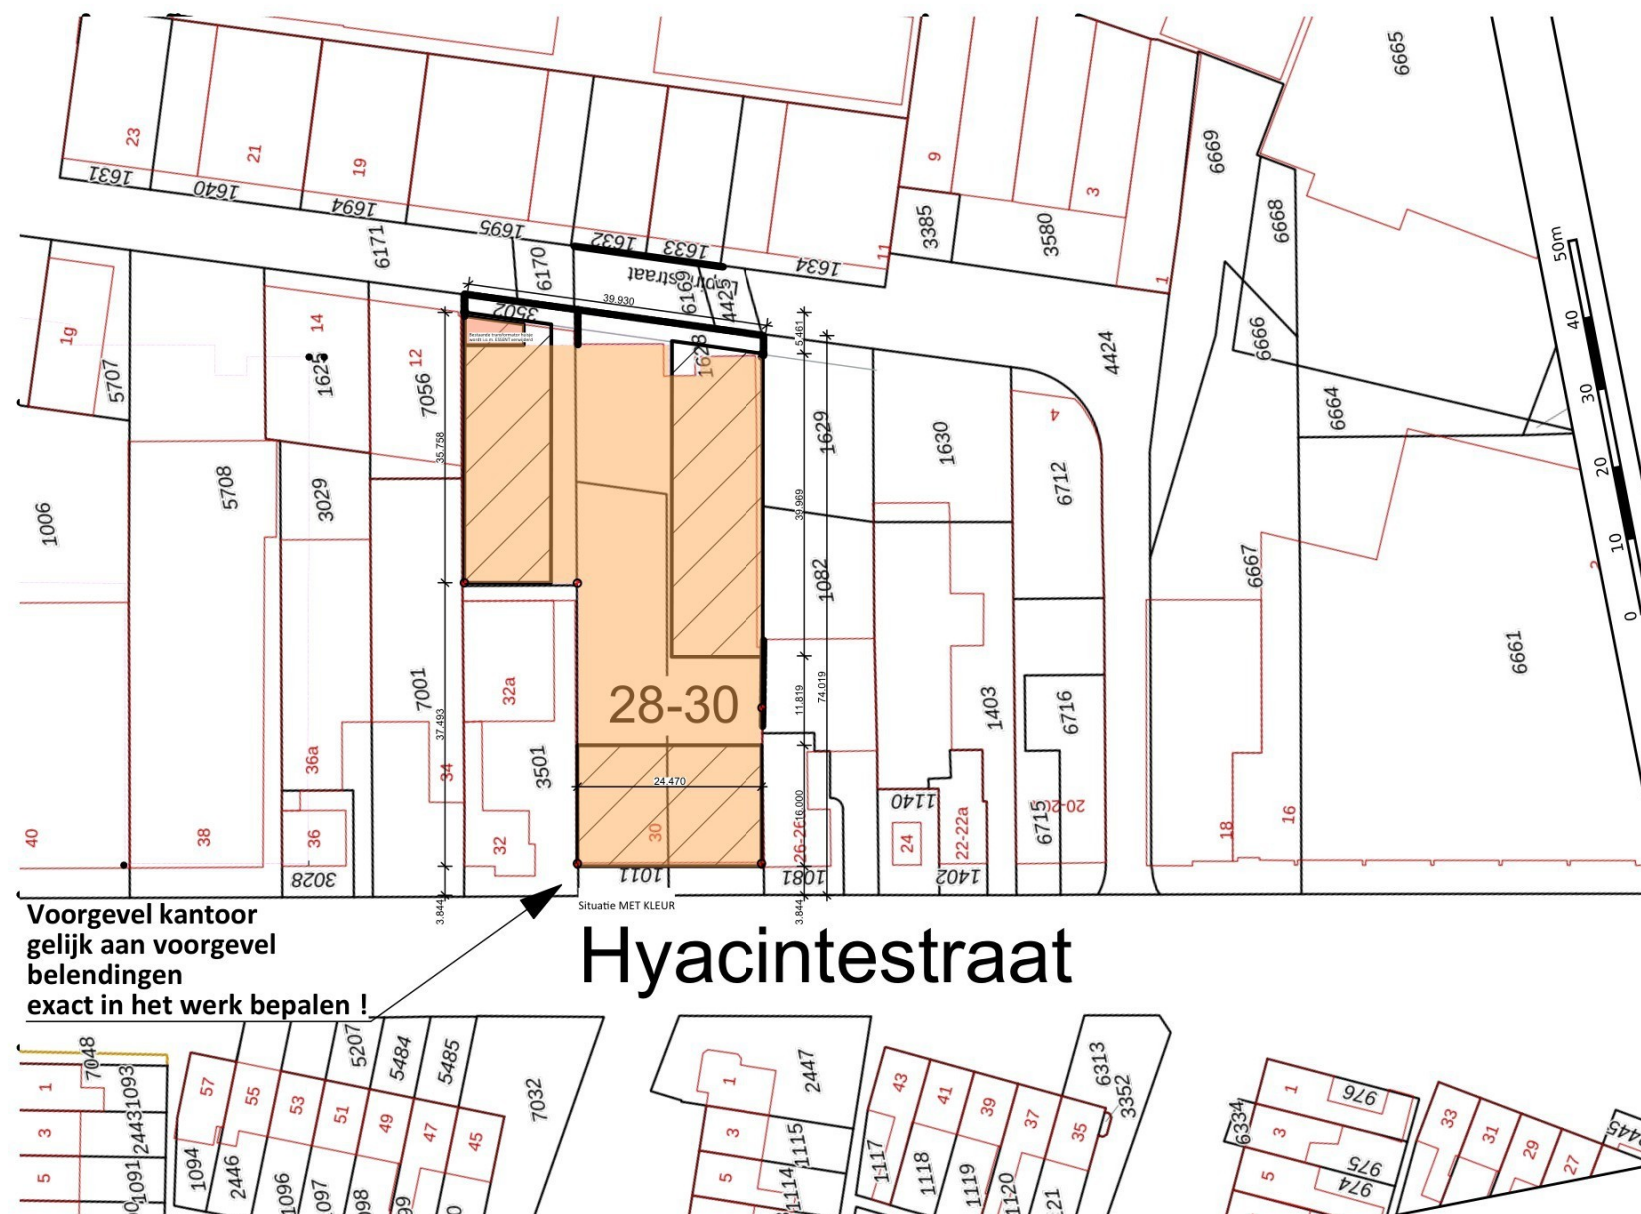

Kadastrale gemeente: Edam
Sectie: C
Perceel: 1628

schaal 1:1000

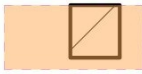 Nieuw te bouwen
1302,86 m²
 Bestaand bebouwd oppervlak
(schuine arcering = nieuw te bouwen)
2317,85 m² (
Oranje arcering = bestaand te slopen o

oppervlak perceel = 2297,4 m²



STURIO
& PARTNERS
BUILDING DESIGN SOLUTIONS

project

Bouwdam
Hyacintenstraat 28-30
1131 HW Volendam

onderwerp

Nieuwbouw 12 bedrijfsunits en kantoor met opslag
Situatie

betreft

Technisch ontwerp
Bestaande en nieuwe toestand

Logger 45
1132 GE Volendam
+31 (0)6 4620 1307
info@sturiopartners.nl
www.sturiopartners.nl

projectnr.

P23163

datum

05-06-2024

gewijzigd

27-12-2024g

schaal

1:1000

formaat

A3

getekend

JS

blad

TO-09



2.411


73.245

3.848



Begane grond 1:100

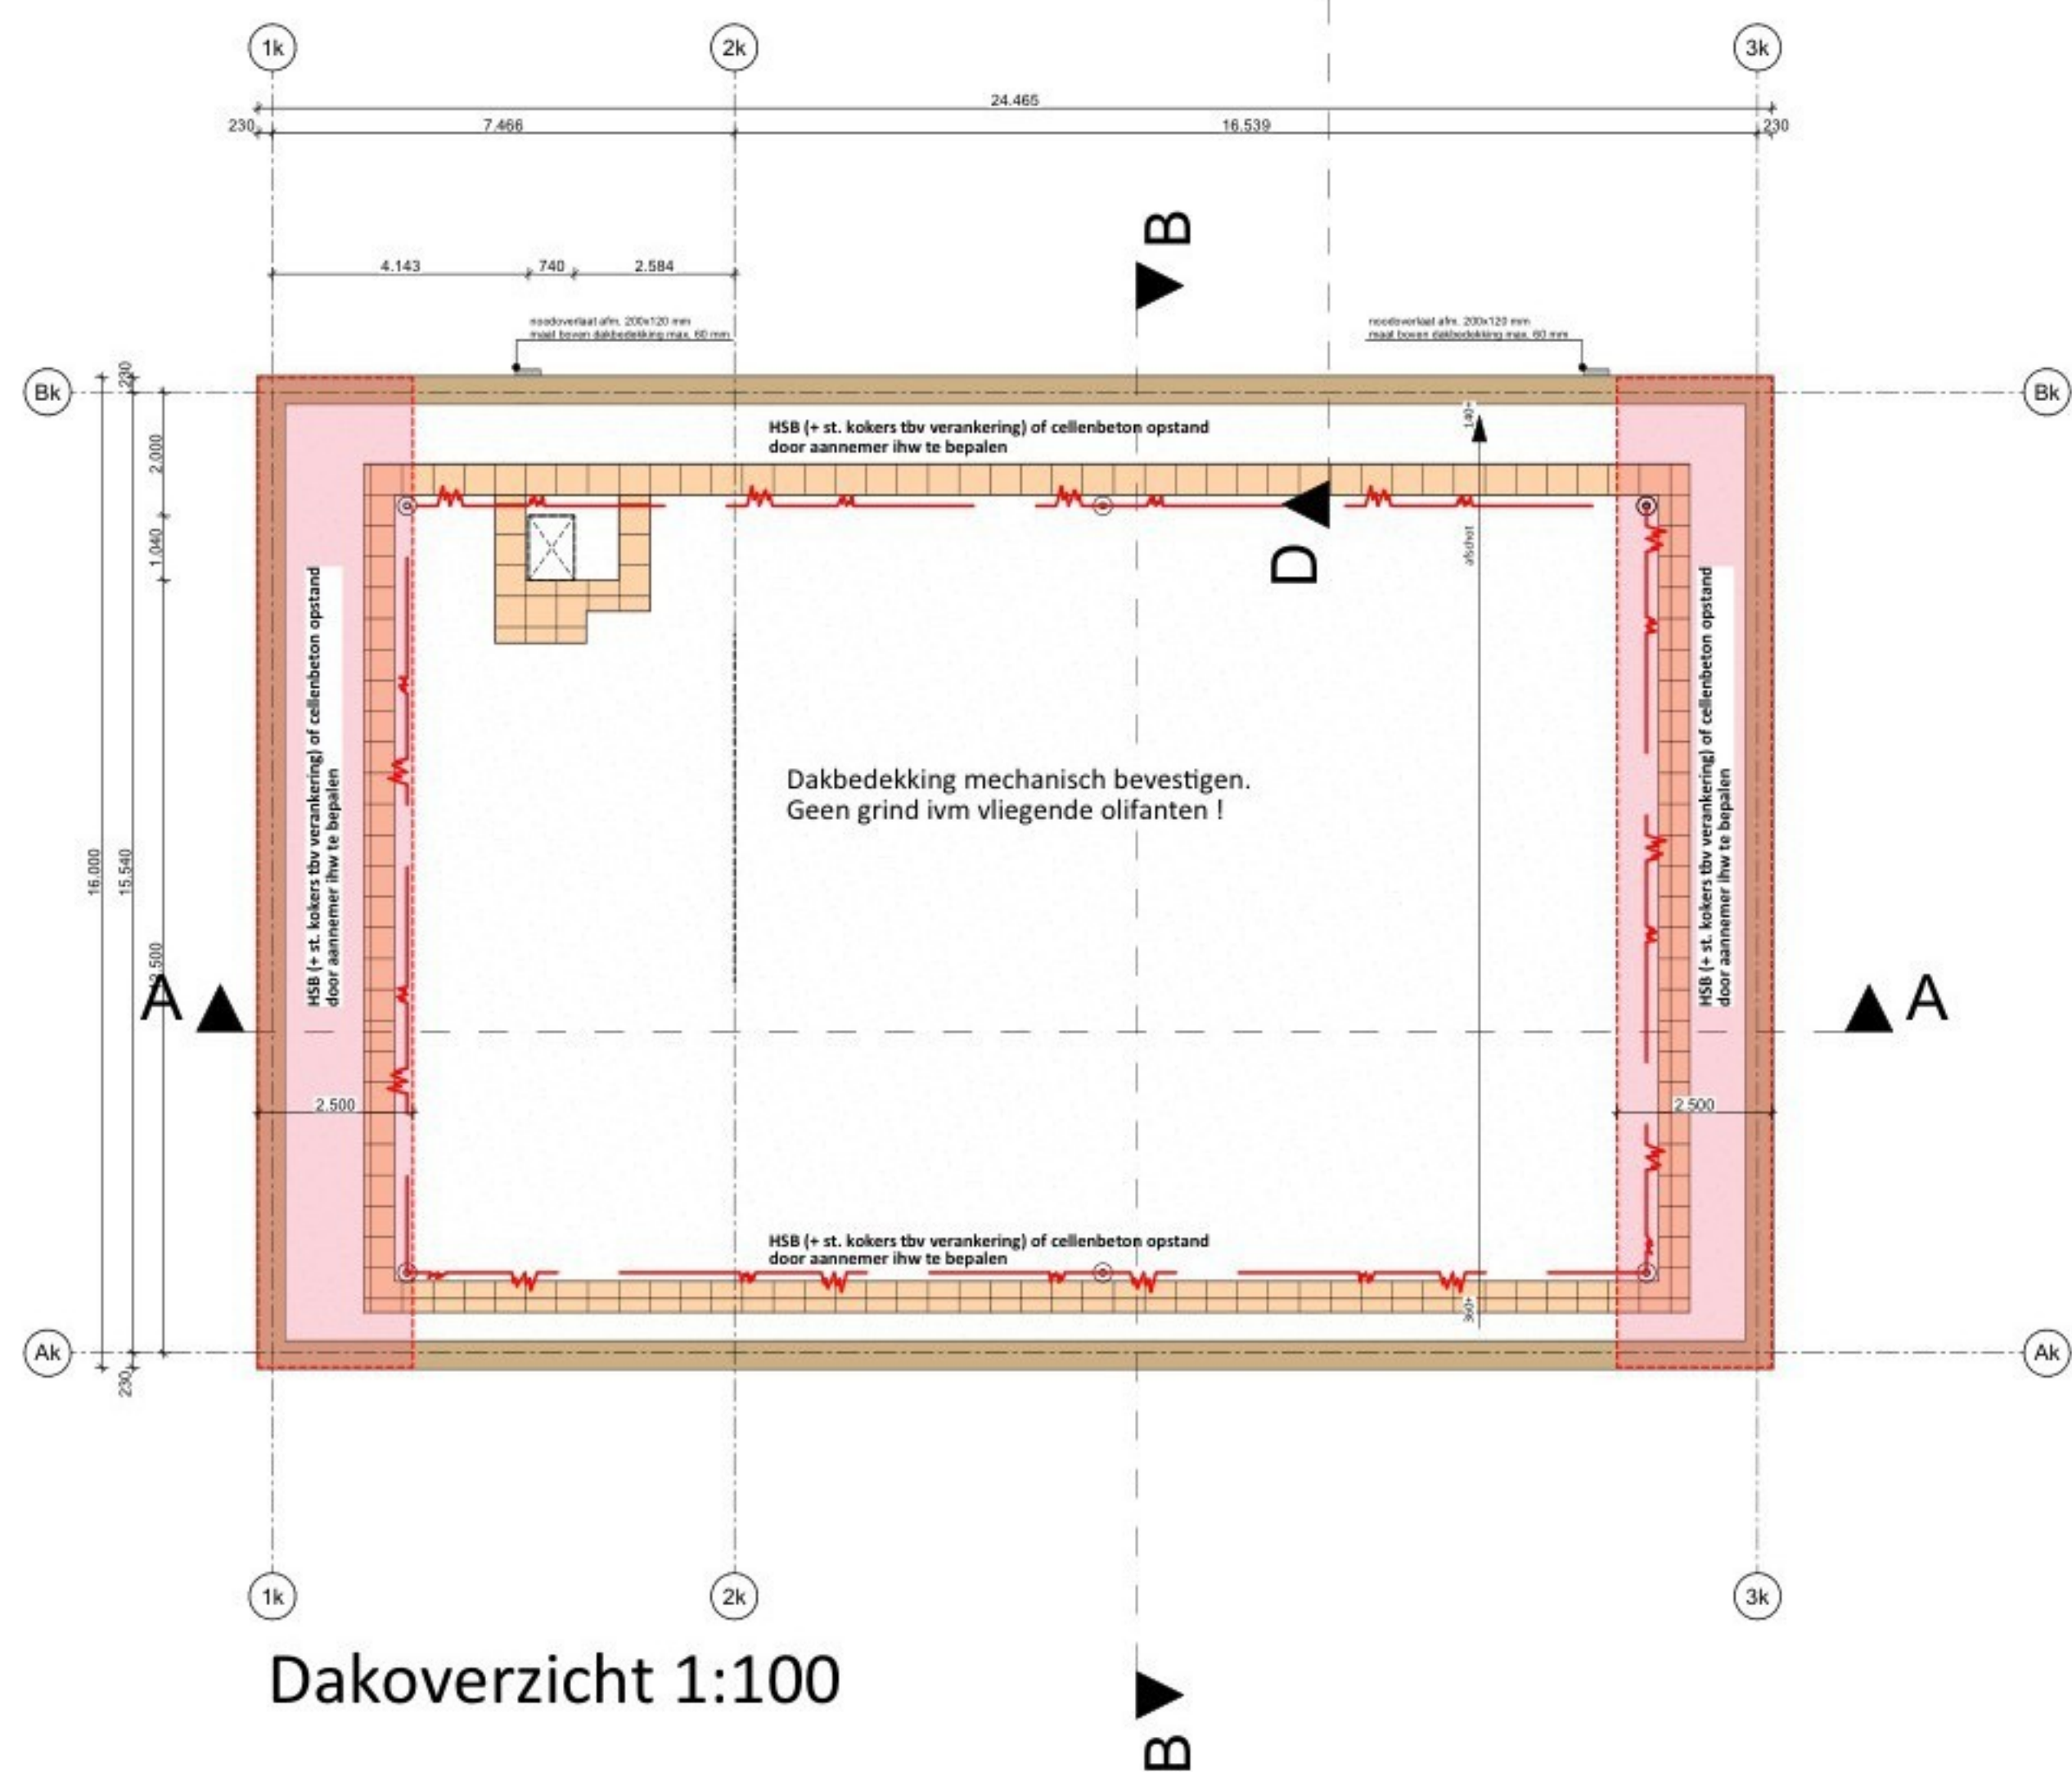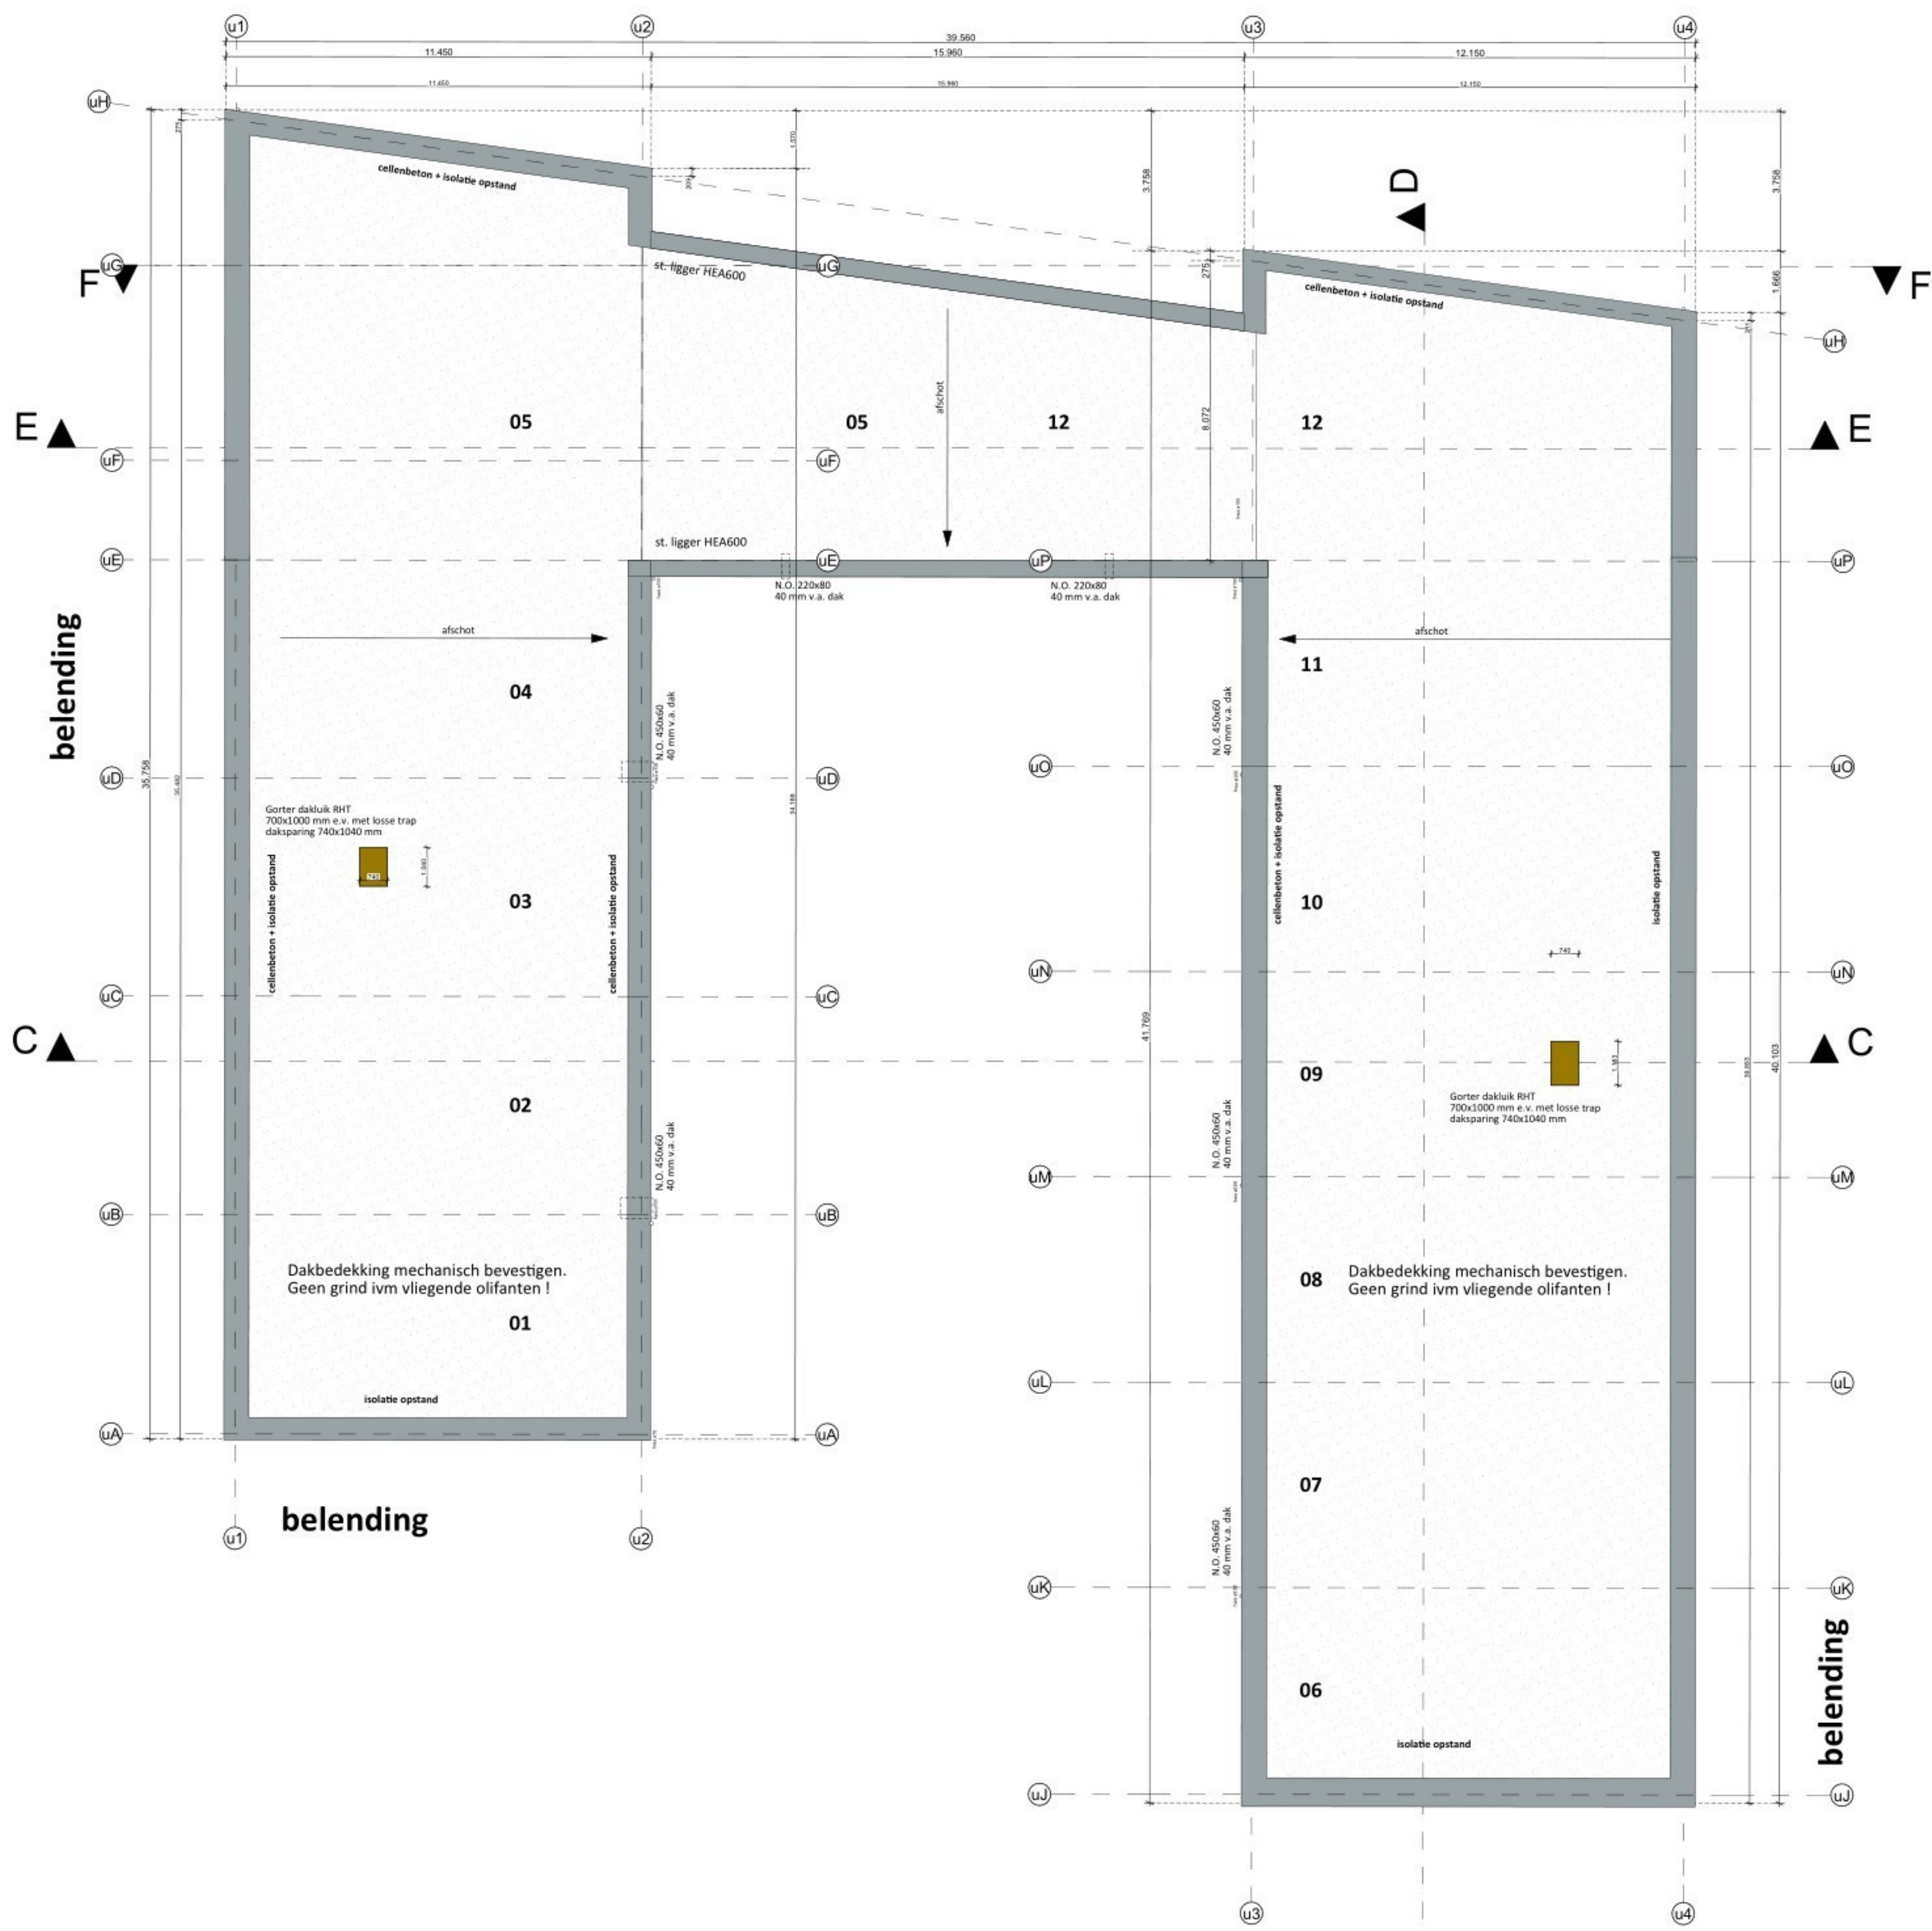

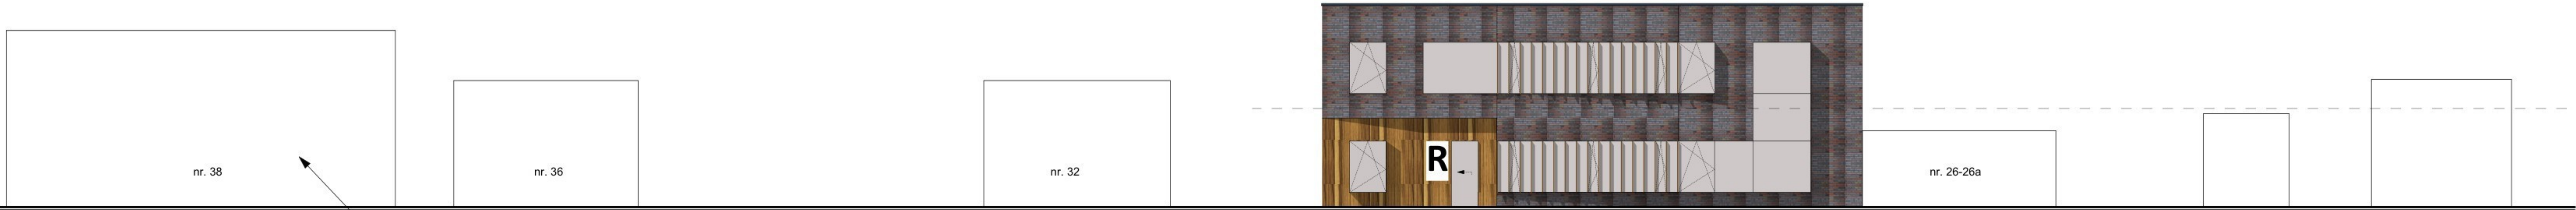


Gevelaanzicht Hyacintenstraat

Voorgevel Hyacintenstraat



Straatbeeld Hyacintenstraat

Straatbeeld woningen overkant

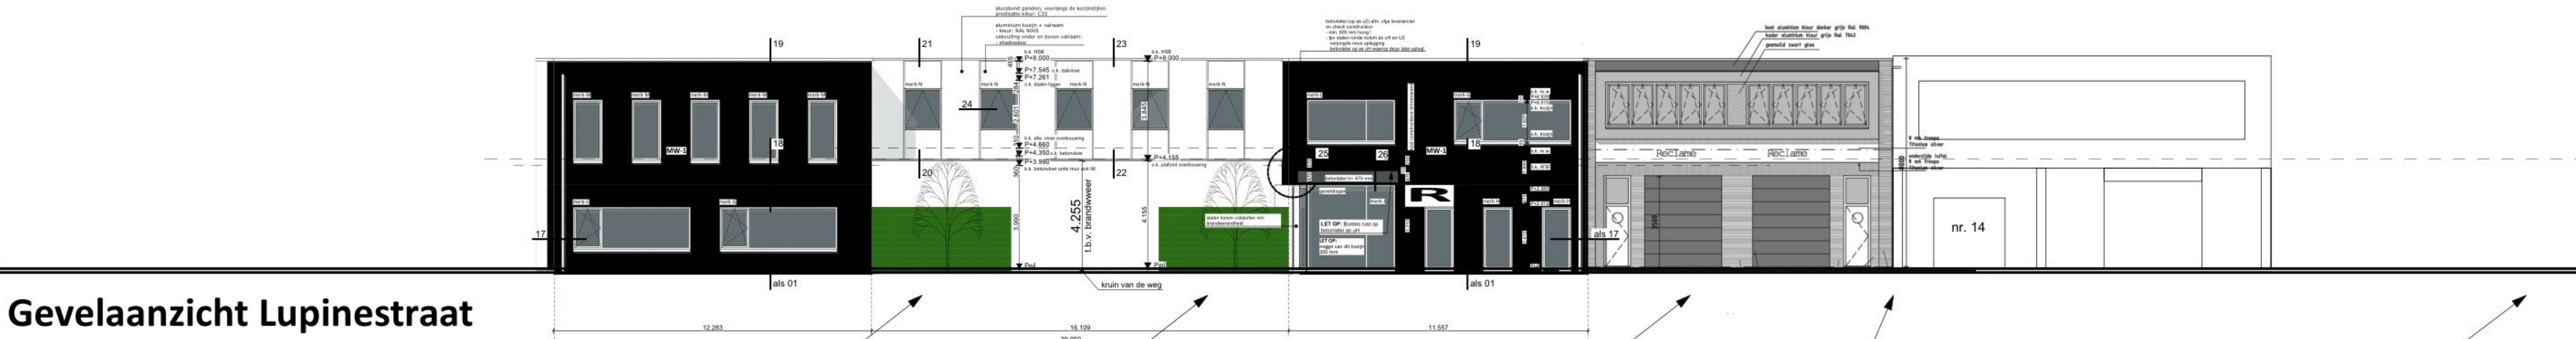

Gevelaanzicht Lupinestraat



Straatbeeld Lupinestraat



STURIO & PARTNERS
BUILDING DESIGN SOLUTIONS

project
Bouwdam
Hyacintenstraat 28-30
1131 HW Volendam

datum
05-06-2024

gewijzigd
06-01-2025

onderwerp
Nieuwbouw 12 bedrijfsunits en kantoor met opslag
TOTAAL GEVELOVERZICHT HYACINTEN- EN LUPINESTRAAT

technisch ontwerp
Nieuwe toestand

projectnr.
P23163

datum
05-06-2024



gewijzigd
06-01-2025

schaal
1:100, 1:10, 1:1,05


formaat
594x1200

getekend
JS

blad
TO-13

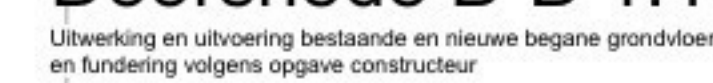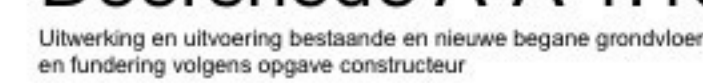

detail 26

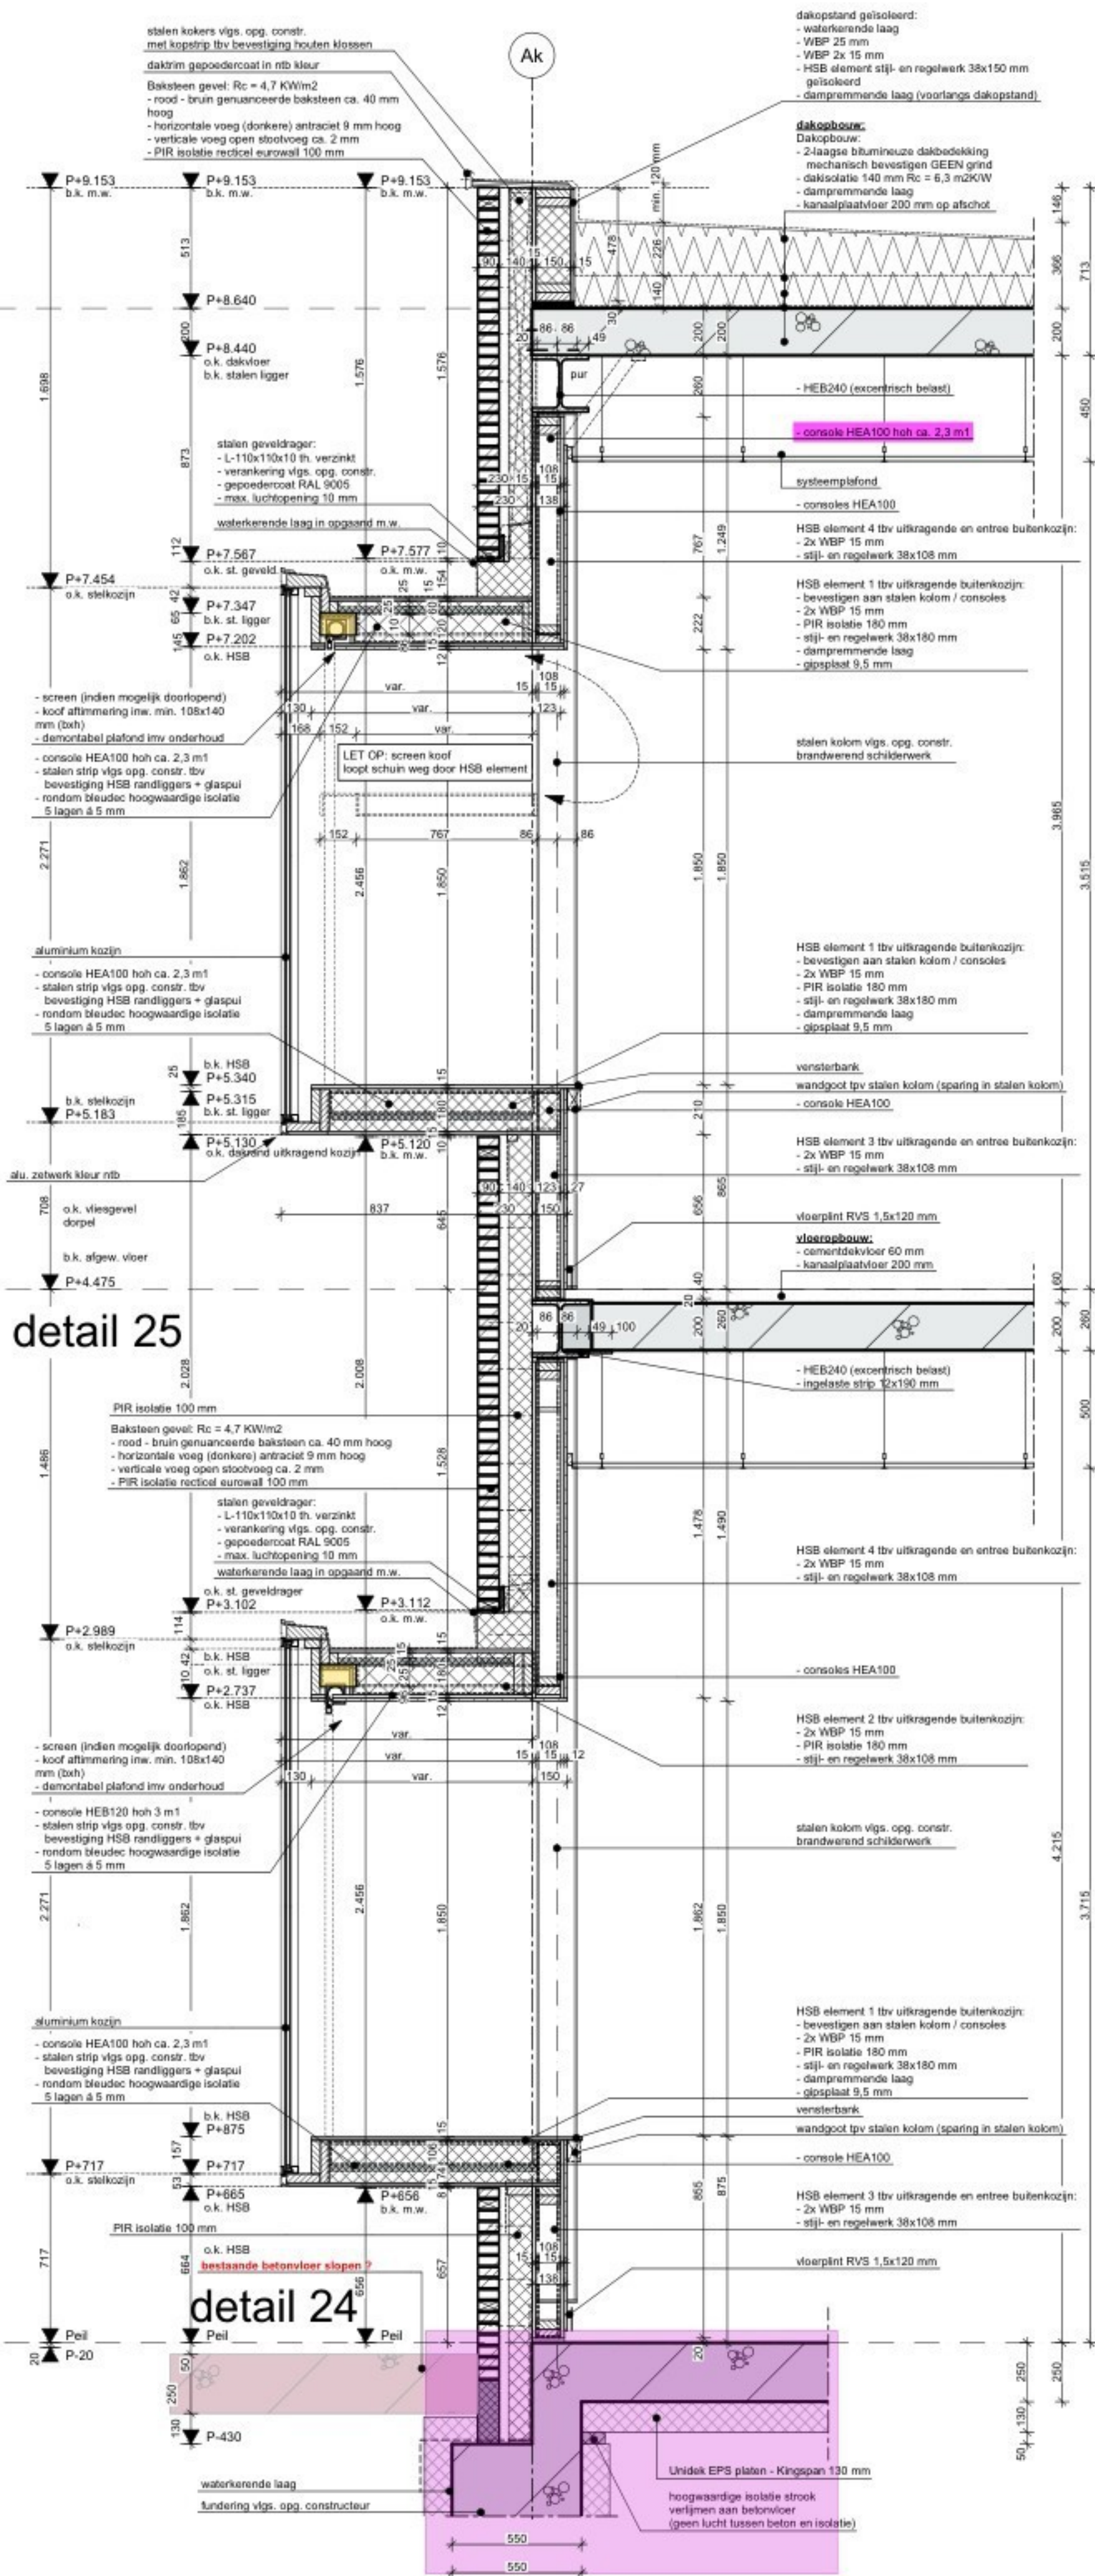


detail 33




detail 32

begane grond
boven entree

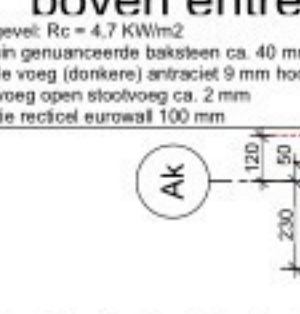


detail 31

begane grond
vloerniveau

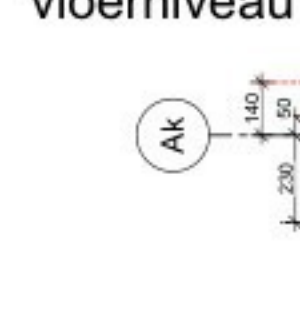

detail 23

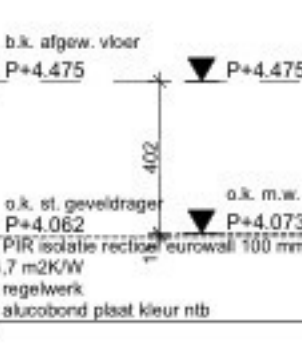

detail 22



detail 37




detail 36



detail 35



detail 34

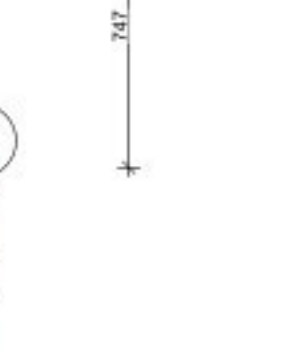

STURIO & PARTNERS

BUILDING DESIGN SOLUTIONS

project
Bouwdam
Hyacintenstraat 28-30
1131 HW Volendam

onderwerp
Nieuwbouw 12 bedrijfsunits en kantoor met opslag
Kantoor gevelseden 22 tm 35

betreft
Technisch ontwerp
Nieuwe toestand

projectnr.
P23163

datum
05-06-2024

gewijzigd
06-01-2025J


schaal
1:20

formaat
594x1200


getekend
JS

blad
TO-40

detail 40

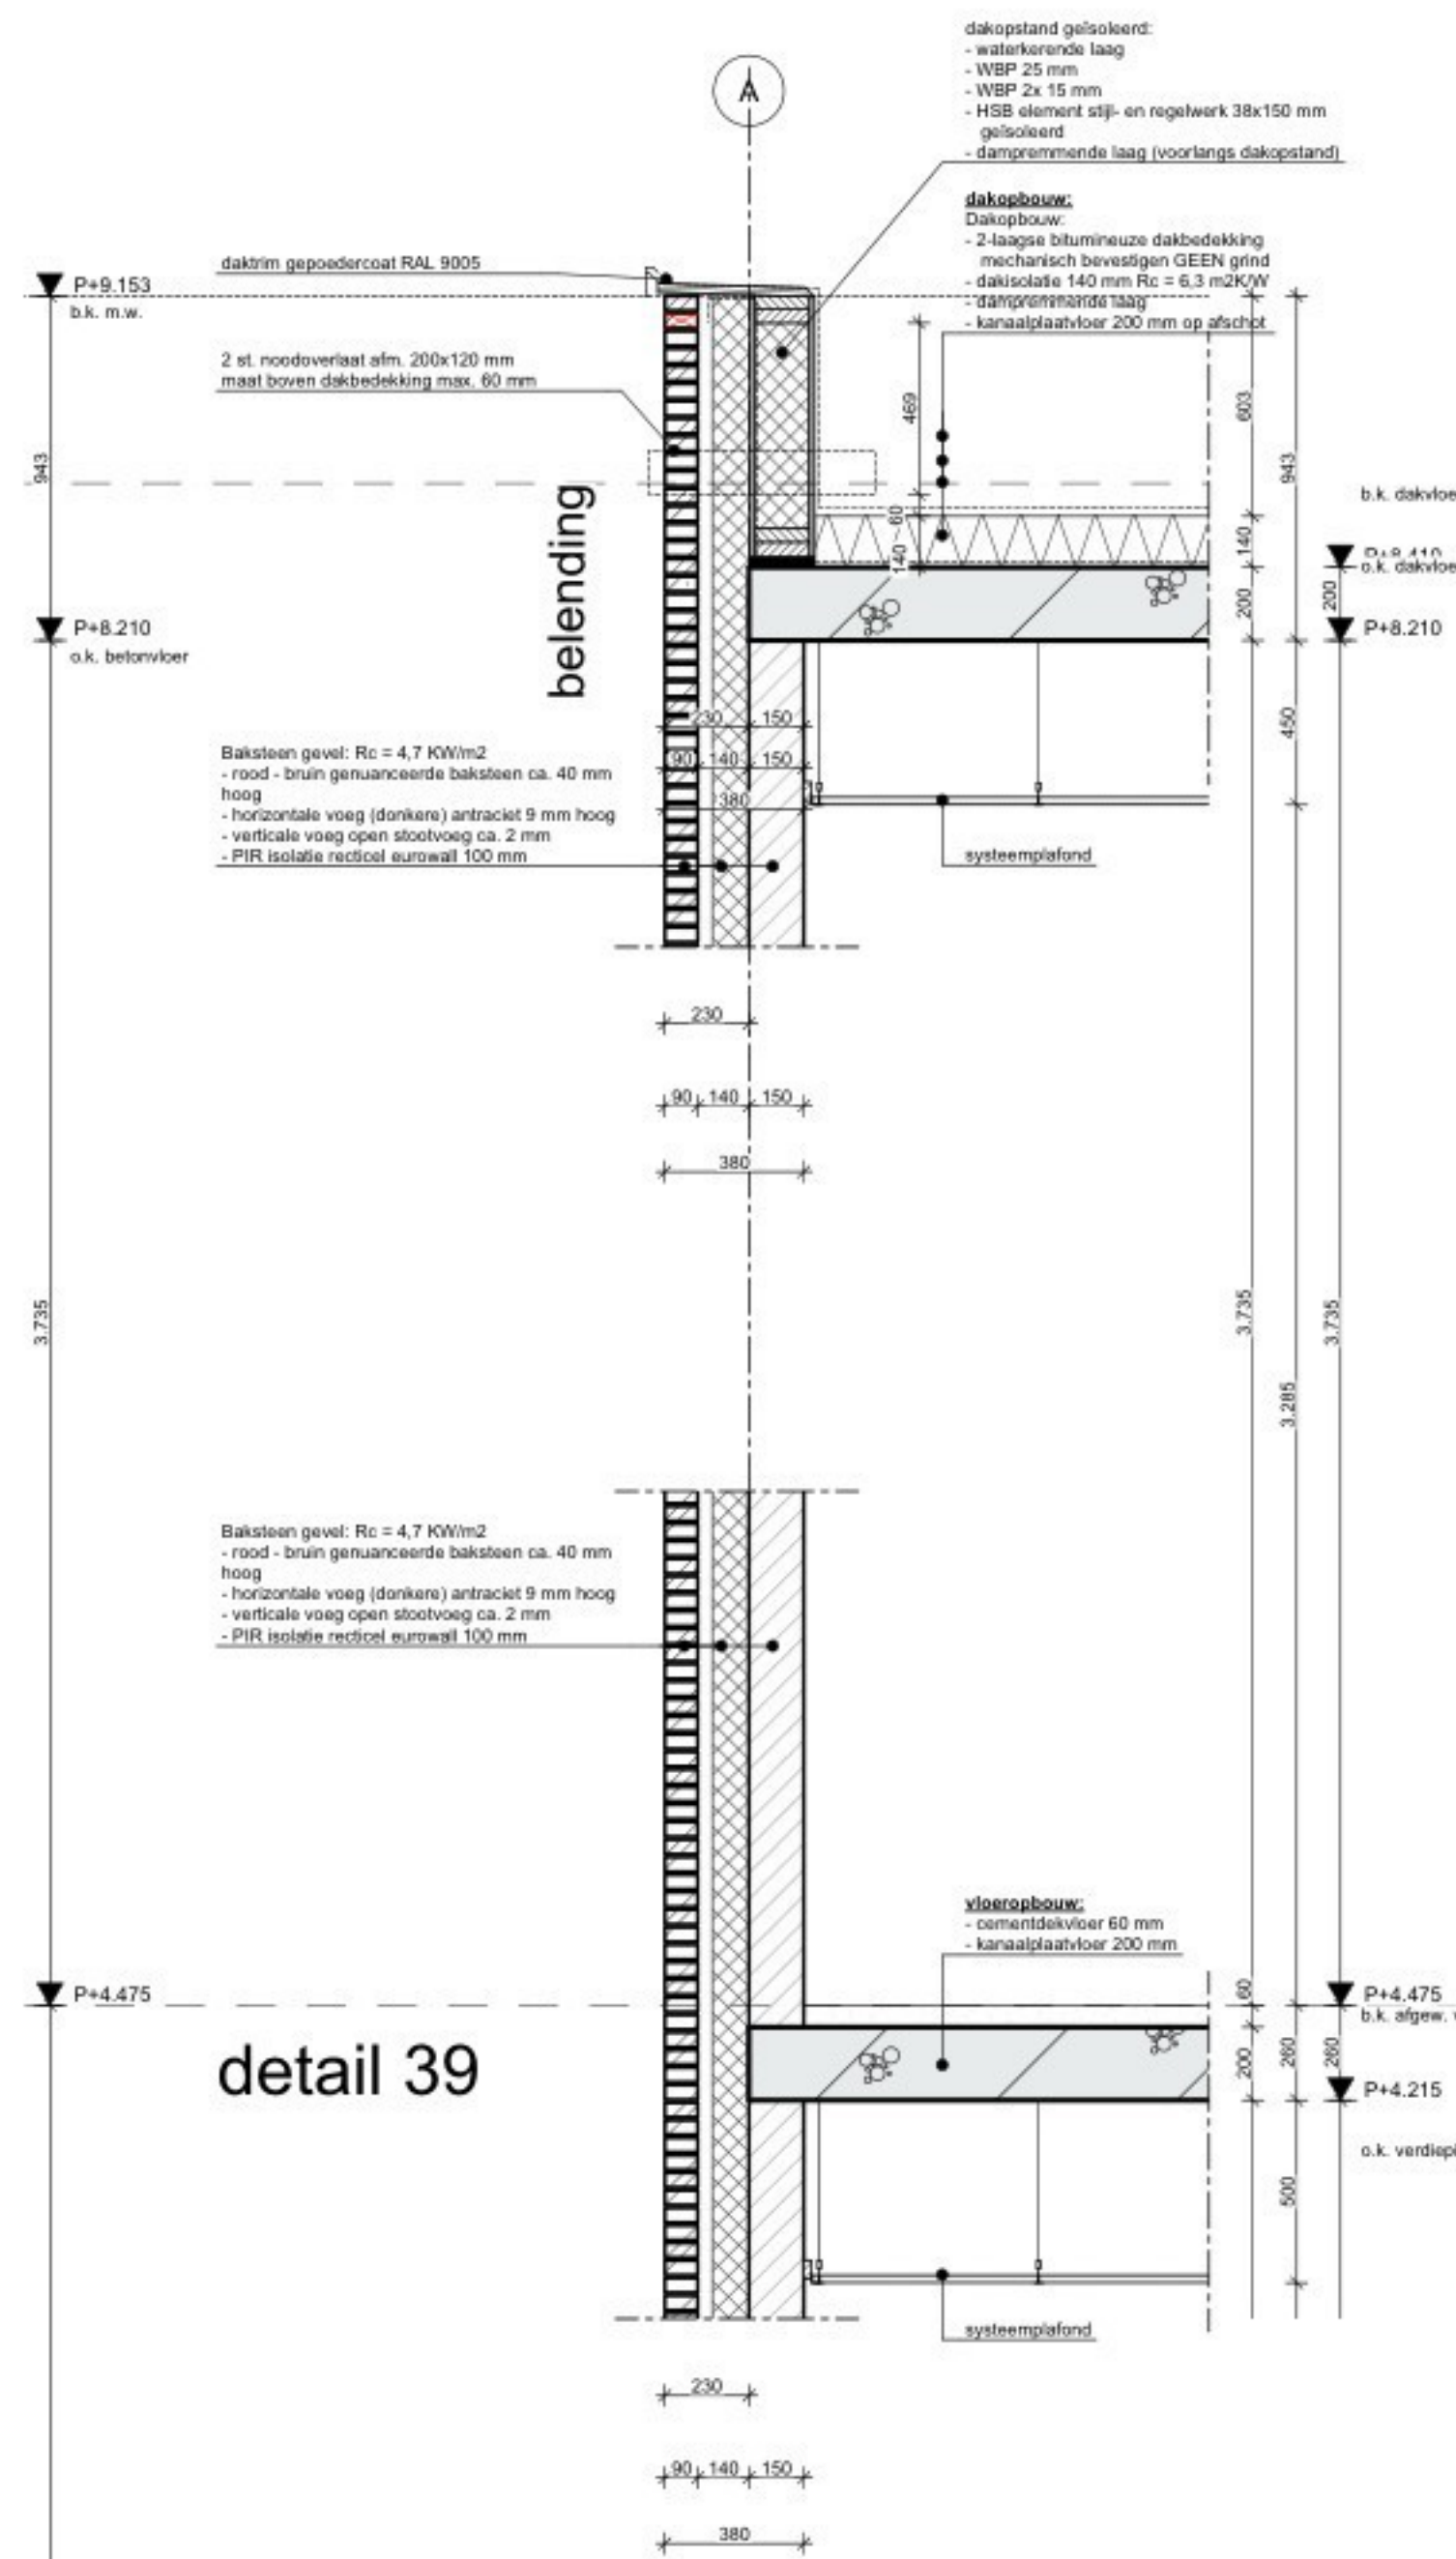


detail 39

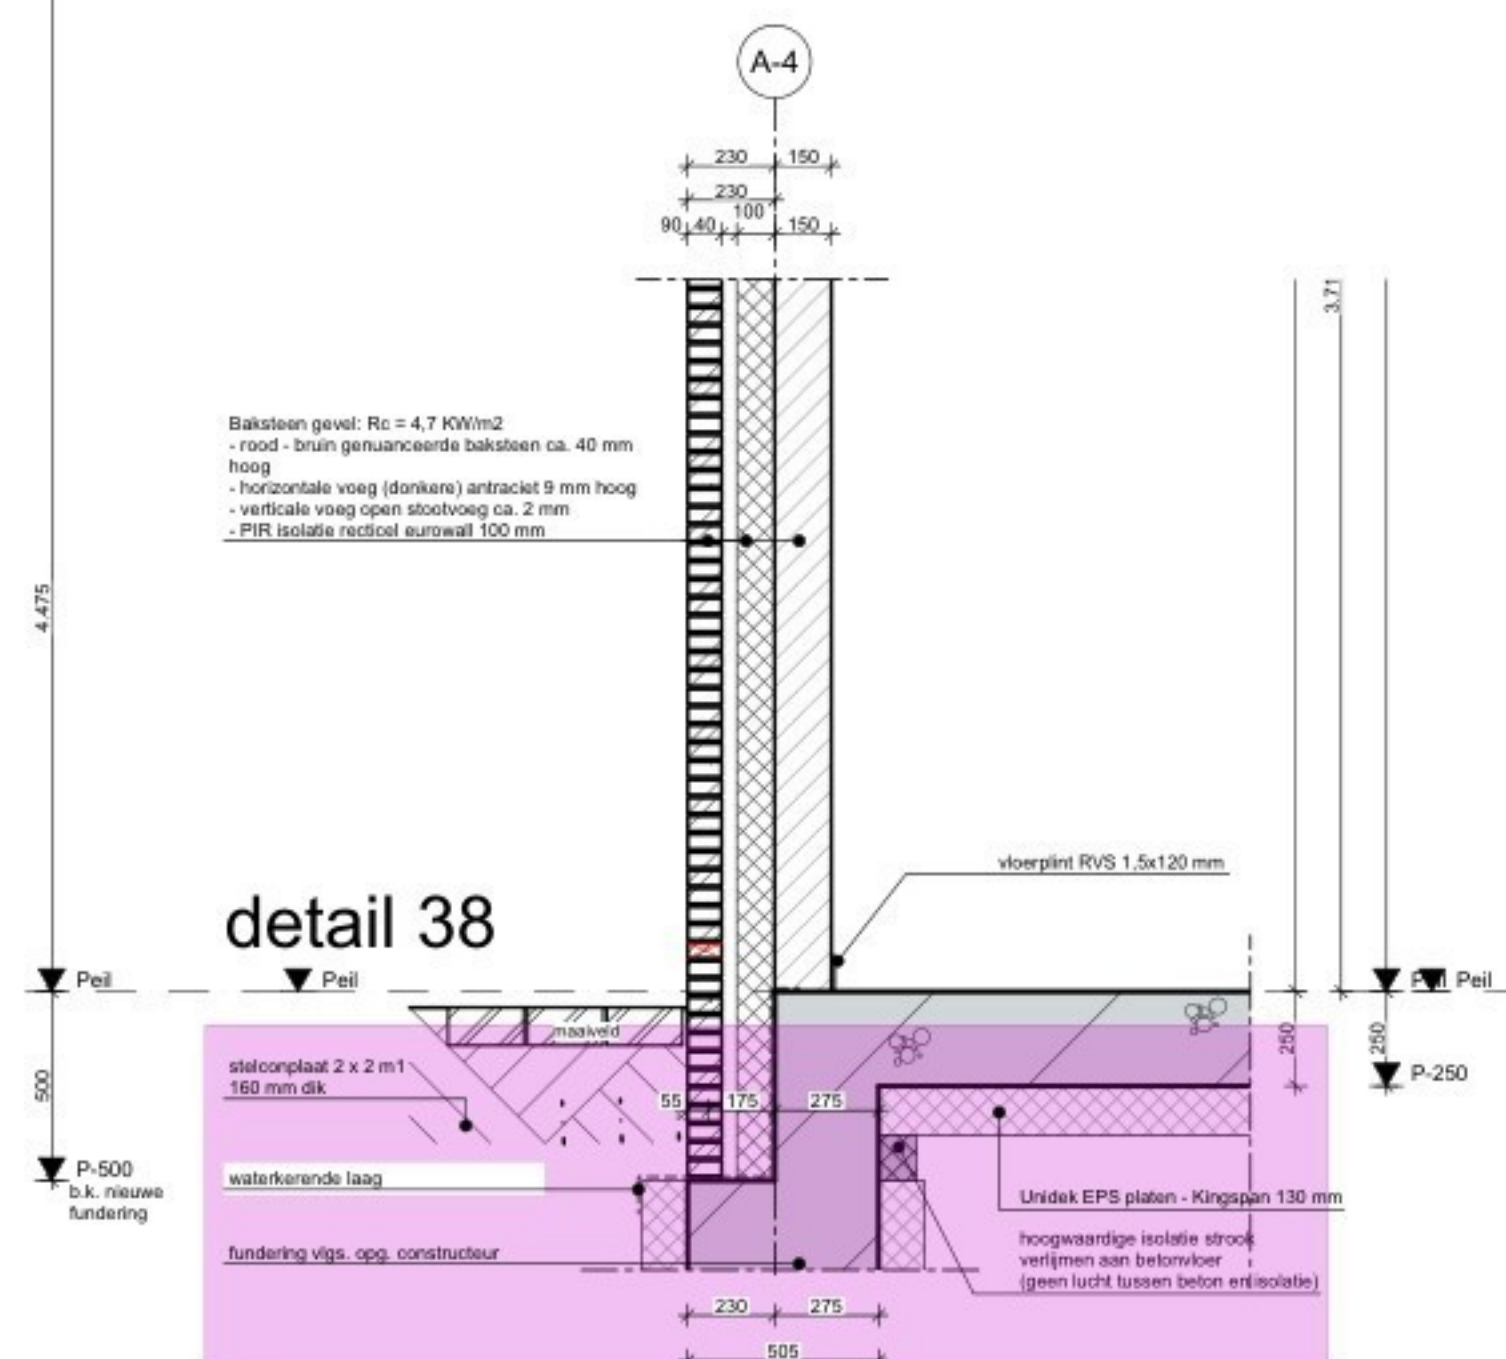

detail 38


detail 43

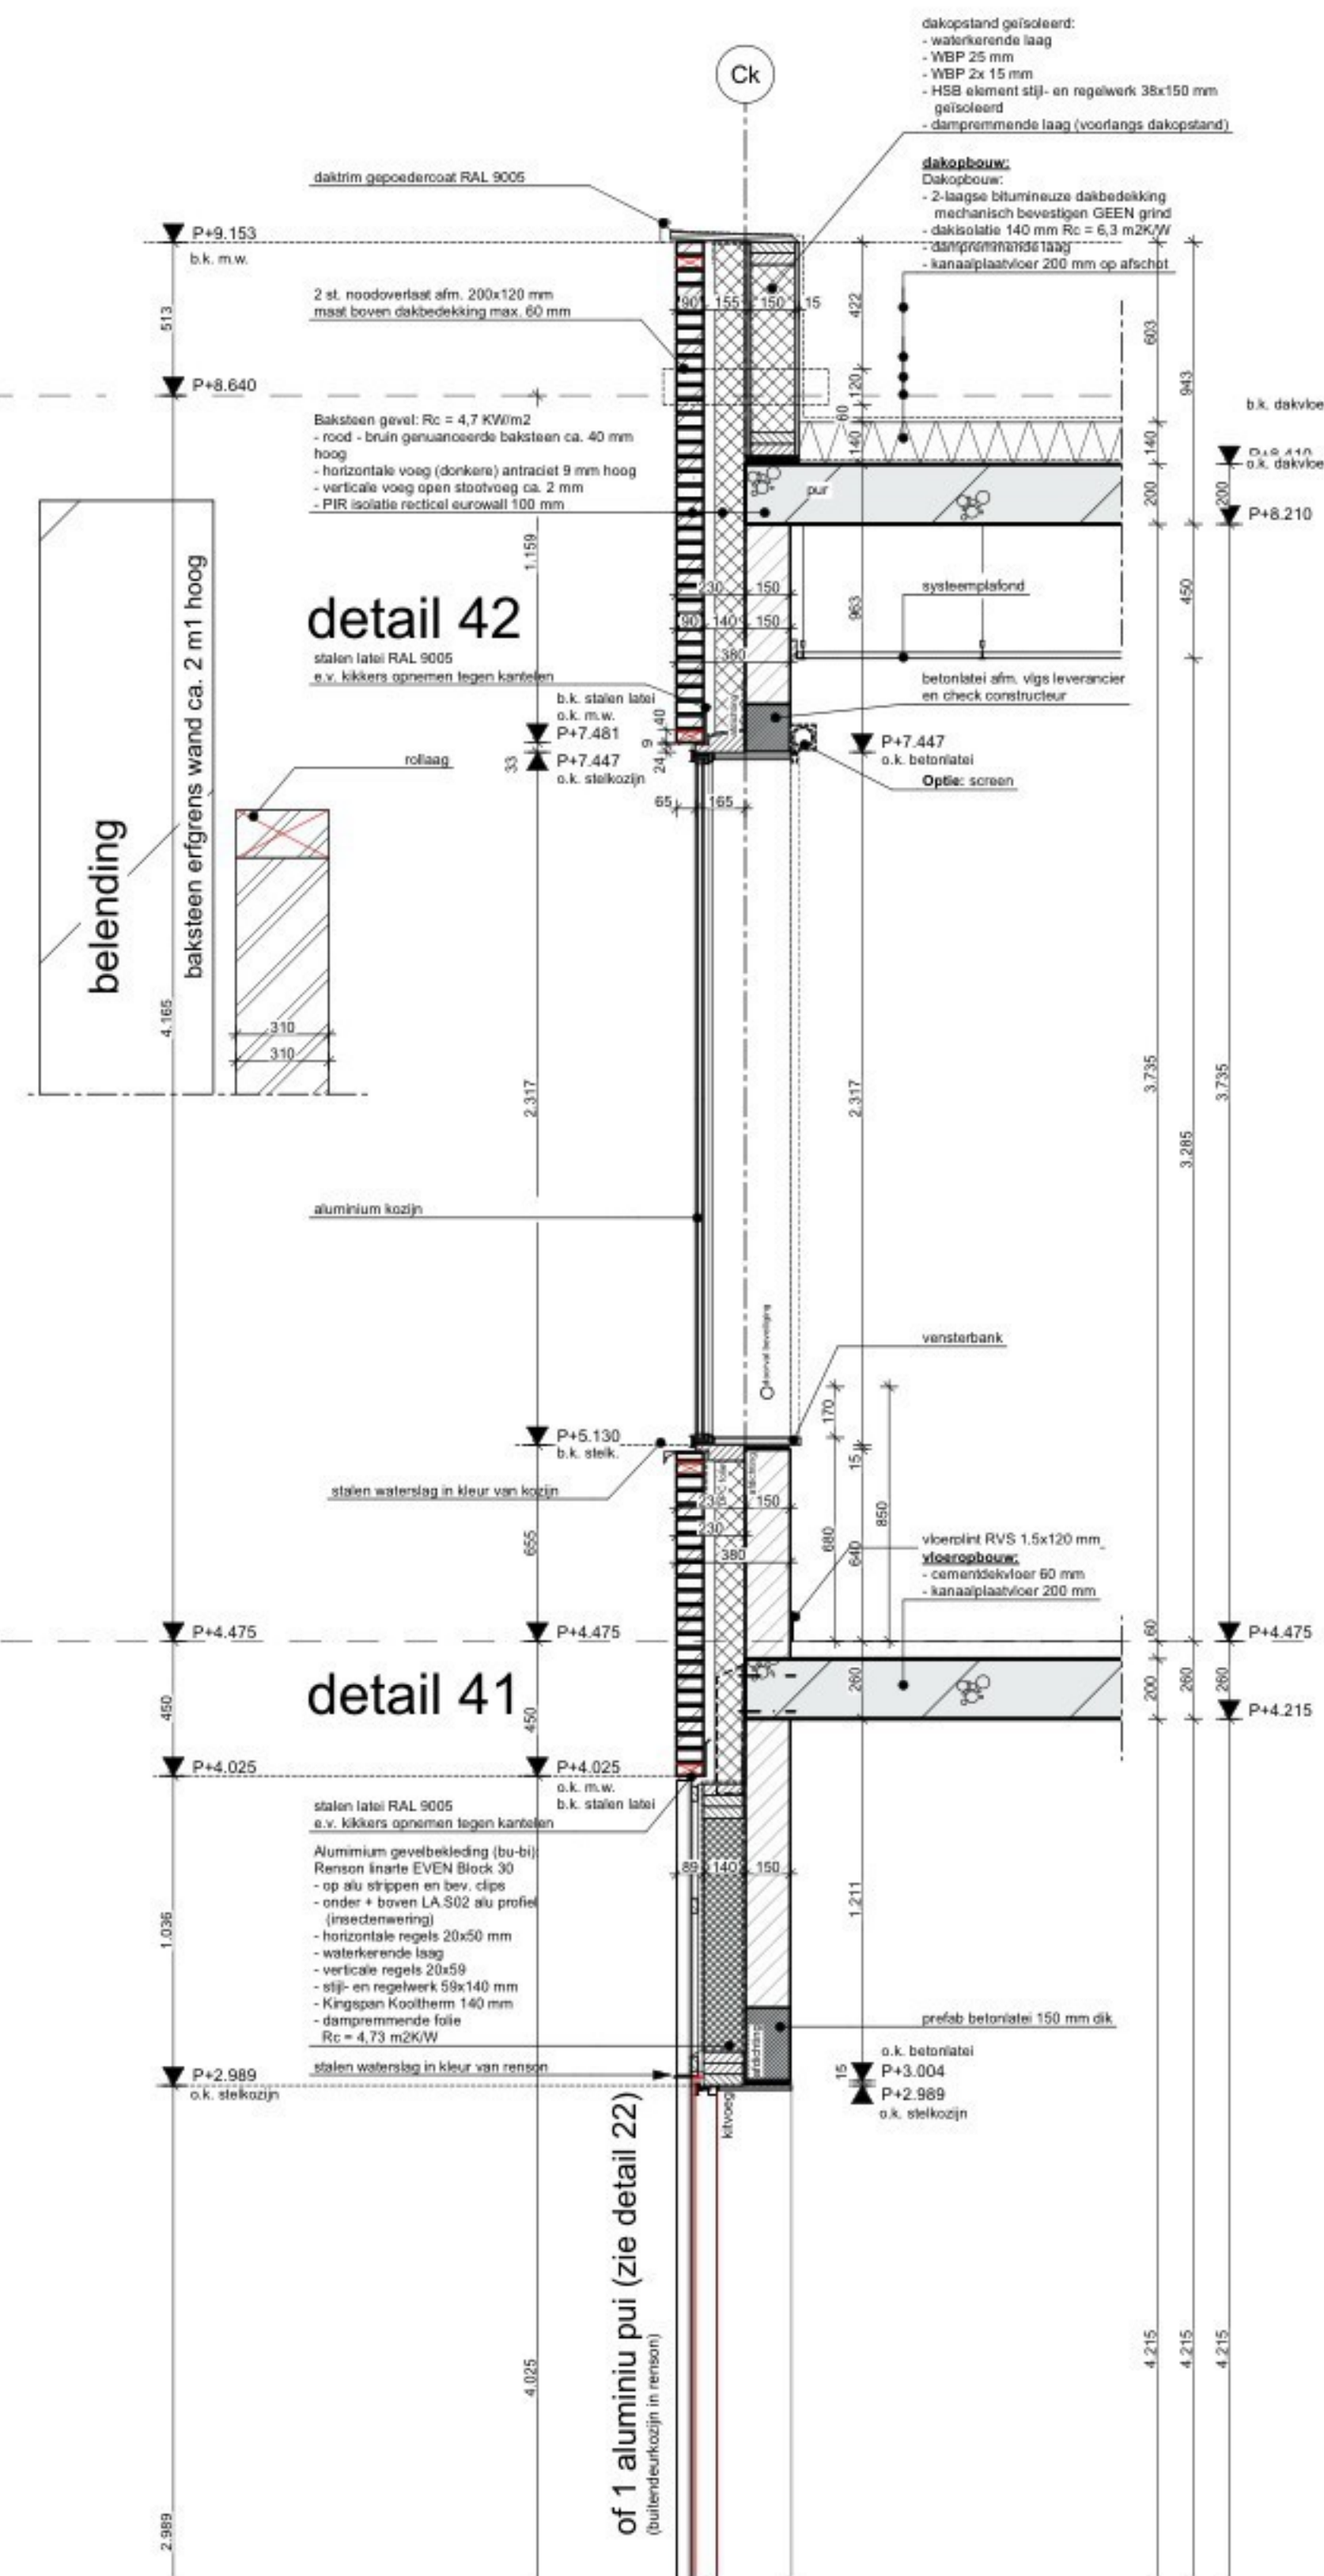

detail 42

detail 41

of 1 aluminium pui (zie detail 22)
(buitendeurkozijn in sensen)

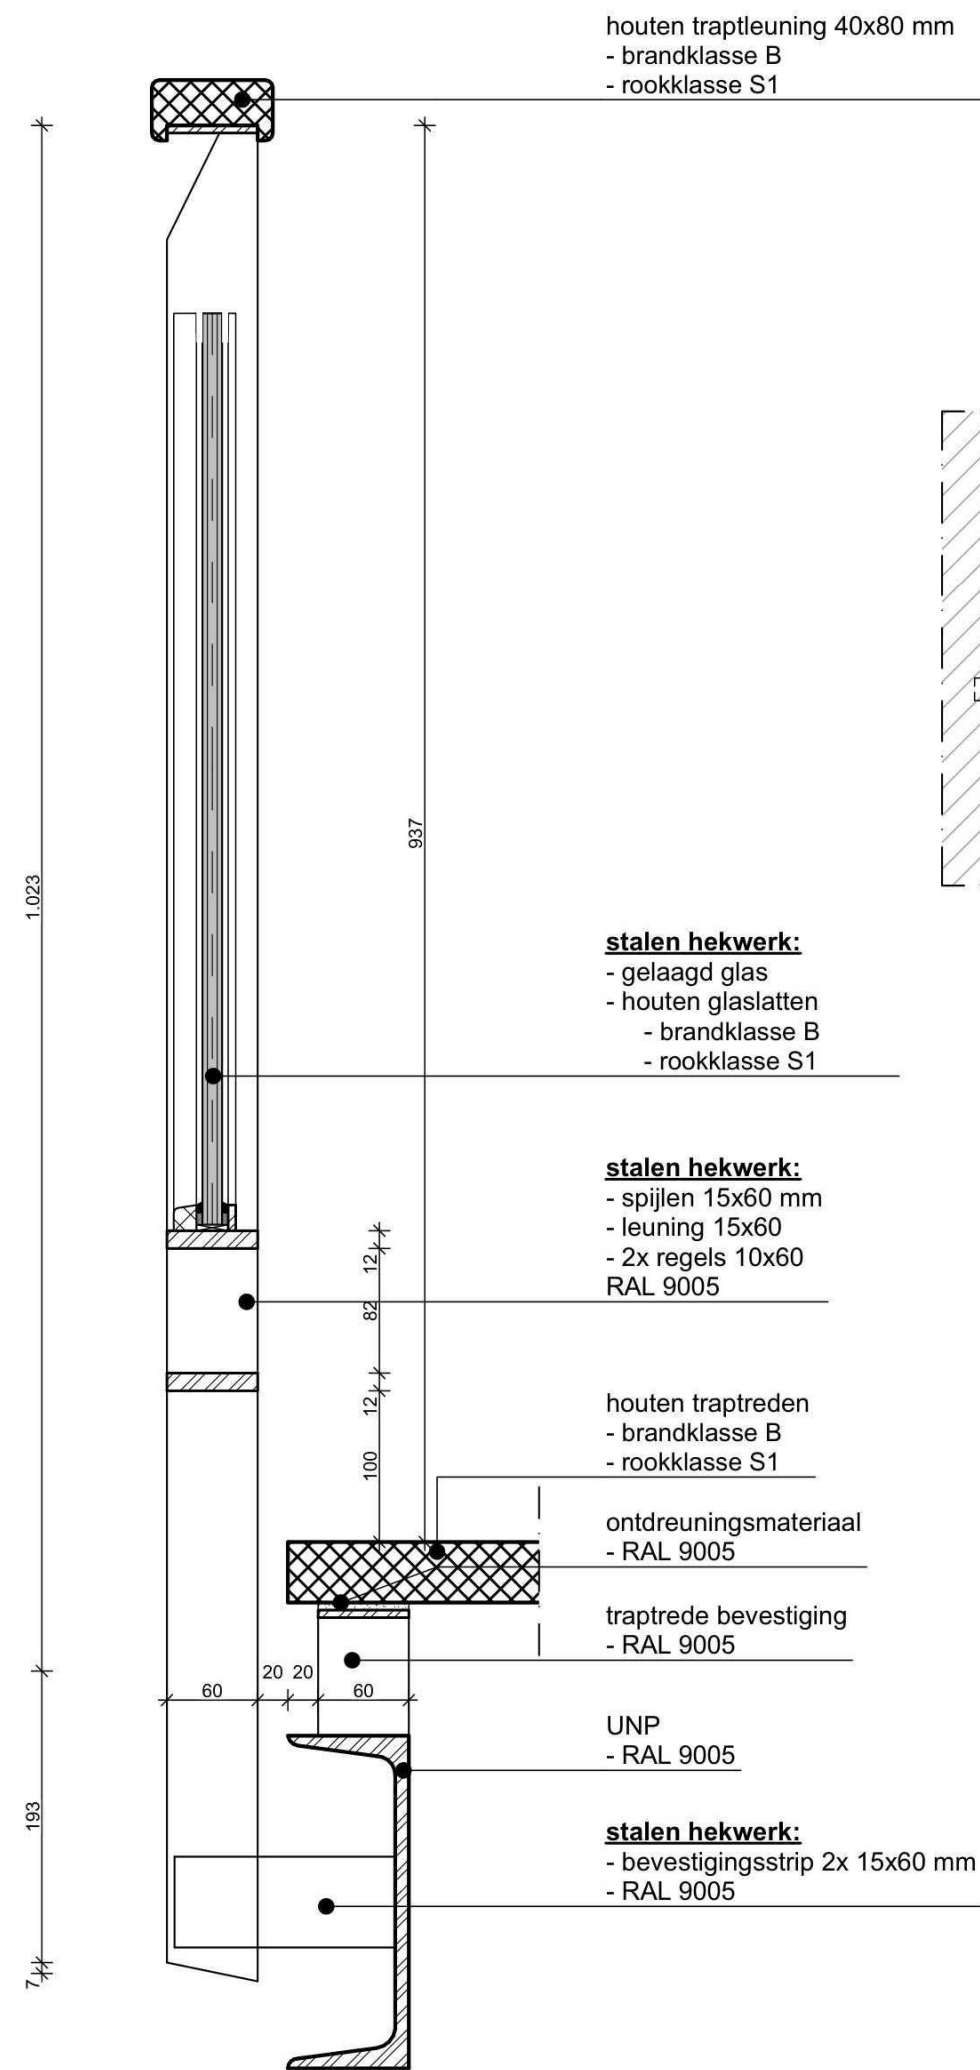

houten trapleuning 40x80 mm
- brandklasse B
- rookklasse S1

stalen hekwerk:
- gelaagd glas
- houten glaslatten
- brandklasse B
- rookklasse S1

stalen hekwerk:
- spijlen 15x60 mm
- leuning 15x60
- 2x regels 10x60
RAL 9005


houten traptreden
- brandklasse B
- rookklasse S1

ontdreuningsmateriaal
- RAL 9005

traptrede bevestiging
- RAL 9005


UNP
- RAL 9005

stalen hekwerk:
- bevestigingsstrip 2x 15x60 mm
- RAL 9005

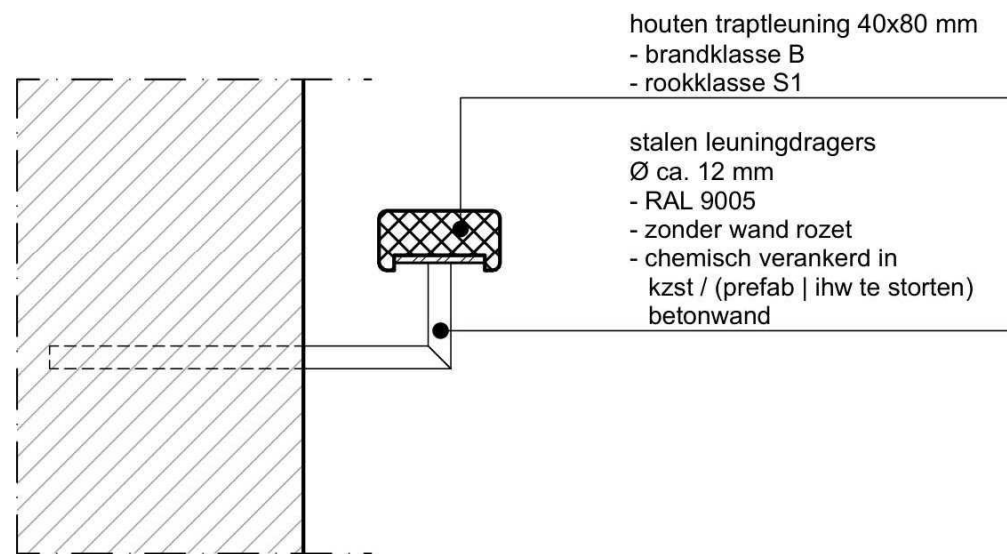

houten trapleuning 40x80 mm
- brandklasse B
- rookklasse S1

stalen leuningdragers
Ø ca. 12 mm
- RAL 9005
- zonder wand rozet
- chemisch verankerd in
kzst / (prefab | ihw te storten)
betonwand

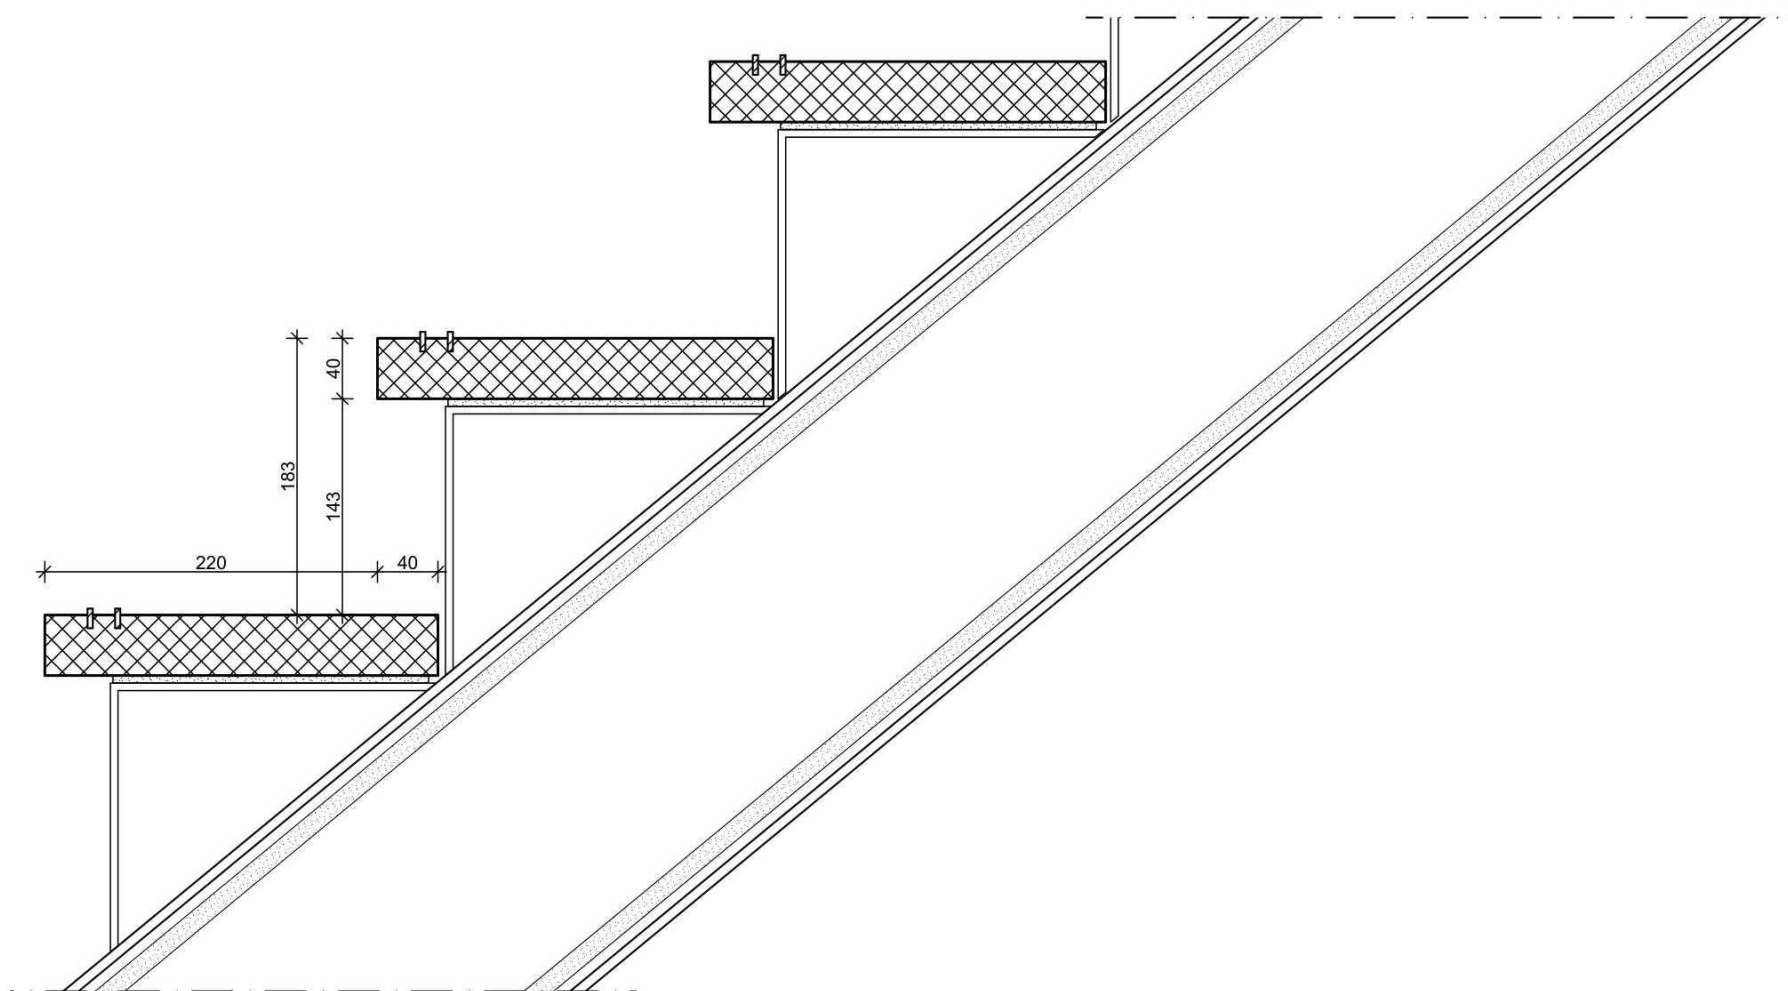

STURIO
& PARTNERS
BUILDING DESIGN SOLUTIONS

1 ogger 45
1132 GE Volendam
+31 (0)6 4620 1307
info@sturiopartners.nl
www.sturiopartners.nl

project
Bouwdam
Hyacintenstraat 28-30
1131 HW Volendam


projectnr.
P23163
datum
06-01-2025
gewijzigd

onderwerp
Nieuwbouw 12 bedrijfsunits en kantoor met opslag
Kantoor trap details


schaal
1:5
formaat
A2
getekend
JS

betreft
Technisch ontwerp
Nieuwe toestand


blad
TO-42

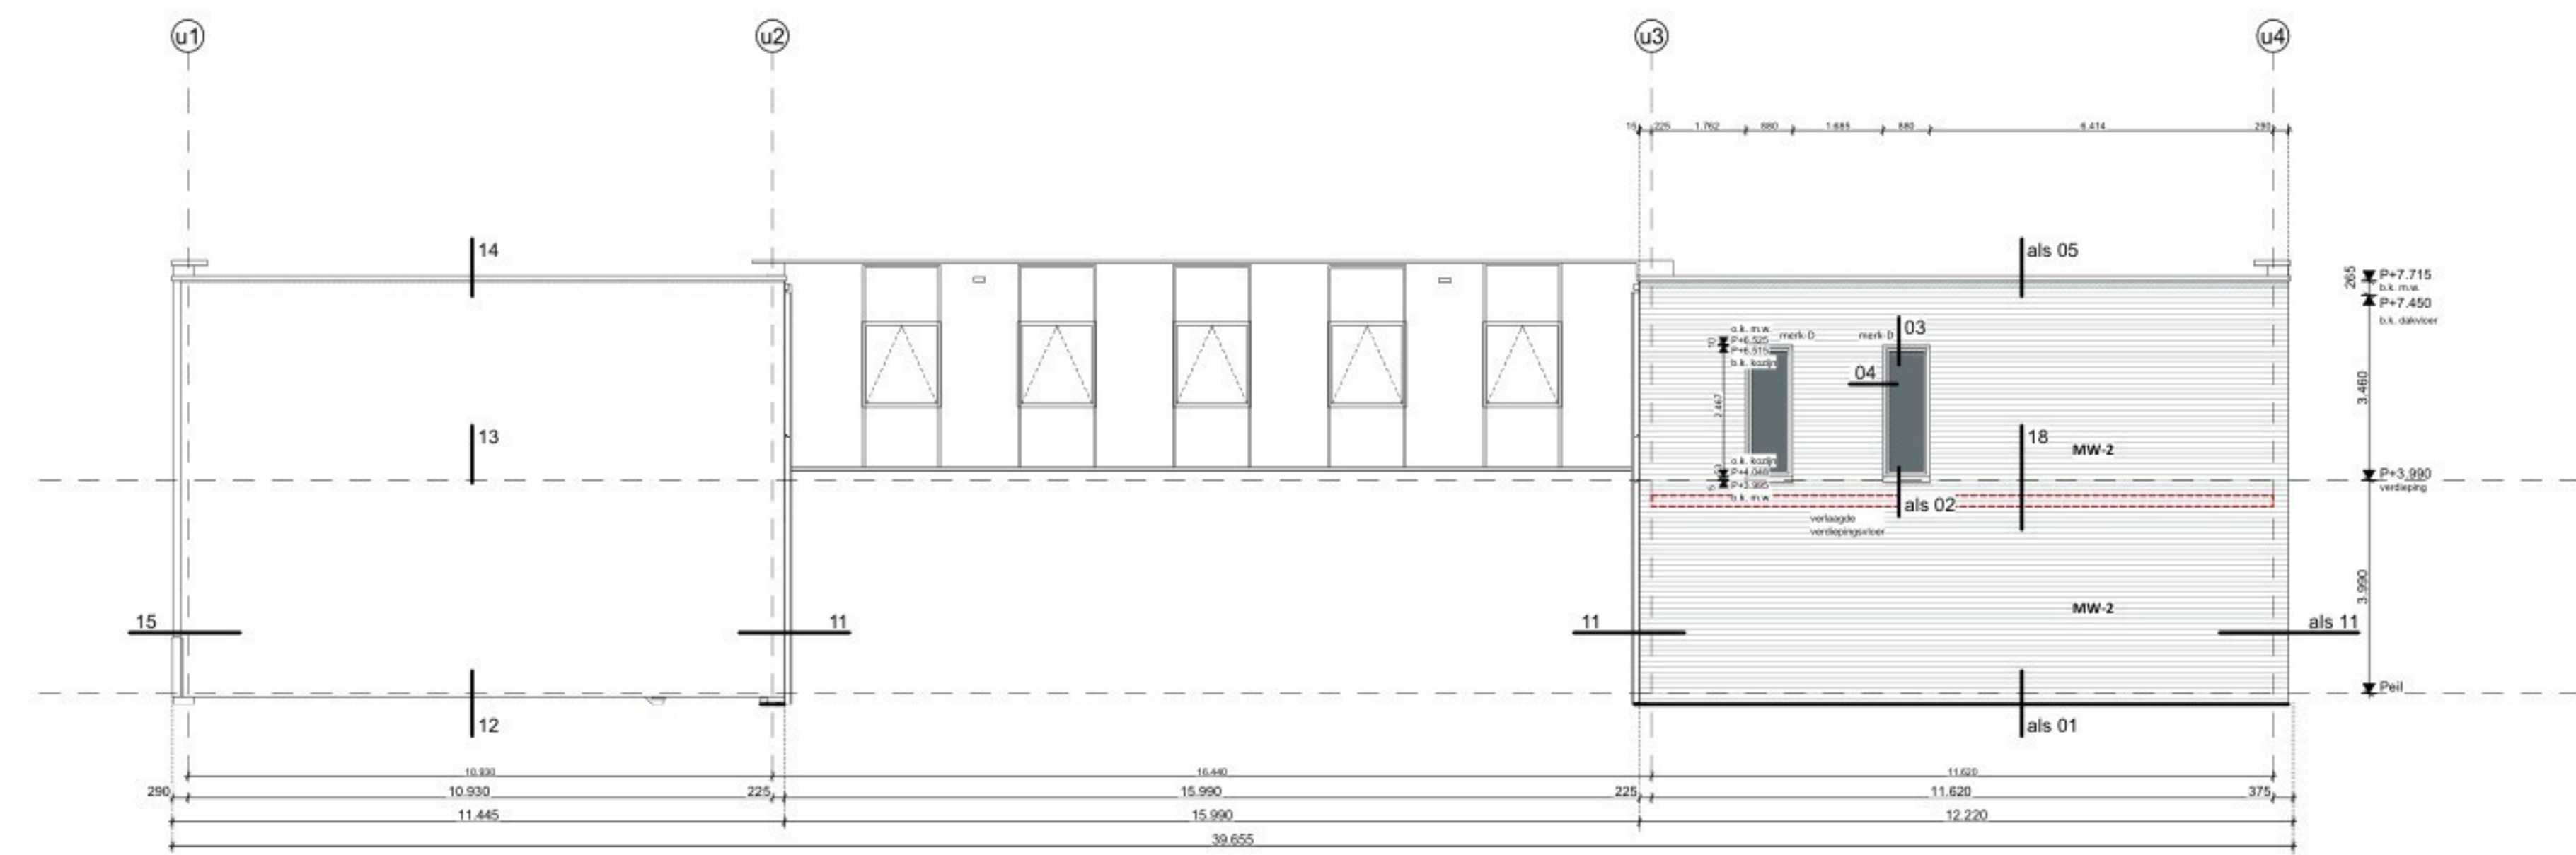


Units links en rechts Achtergevel tpv parkeren kantoor

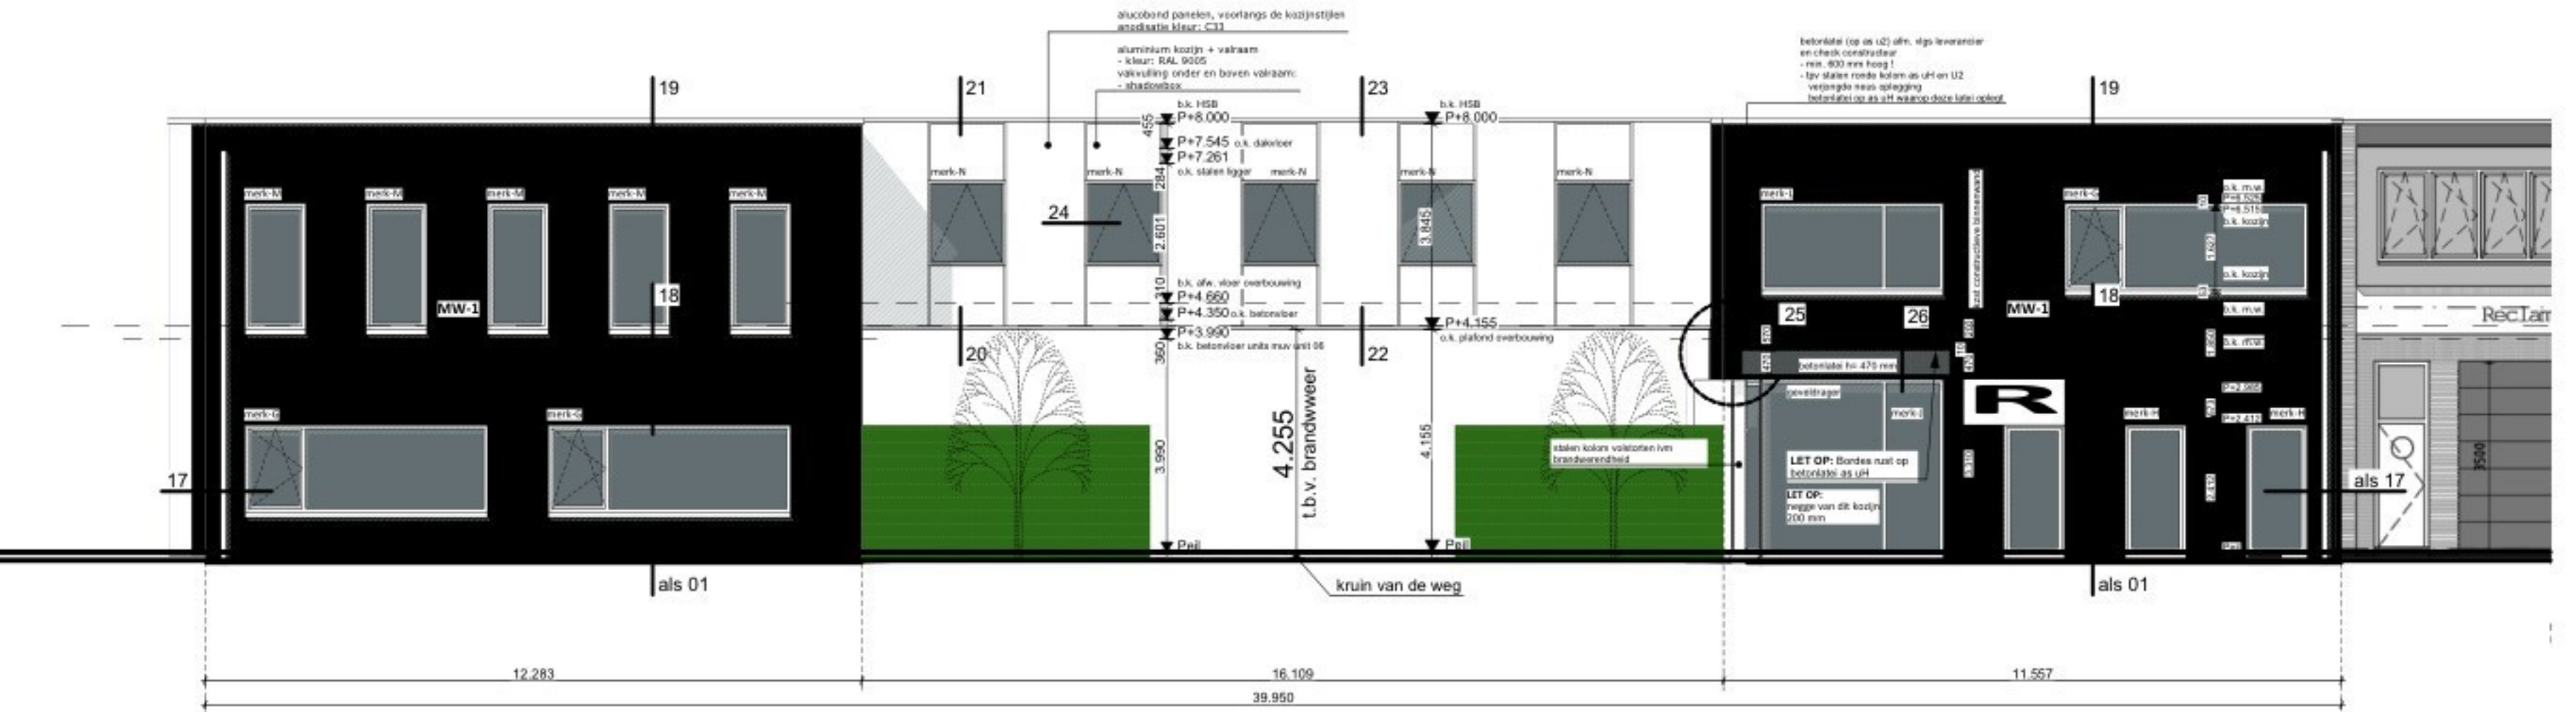


Units Voorgevel Lupinestraat

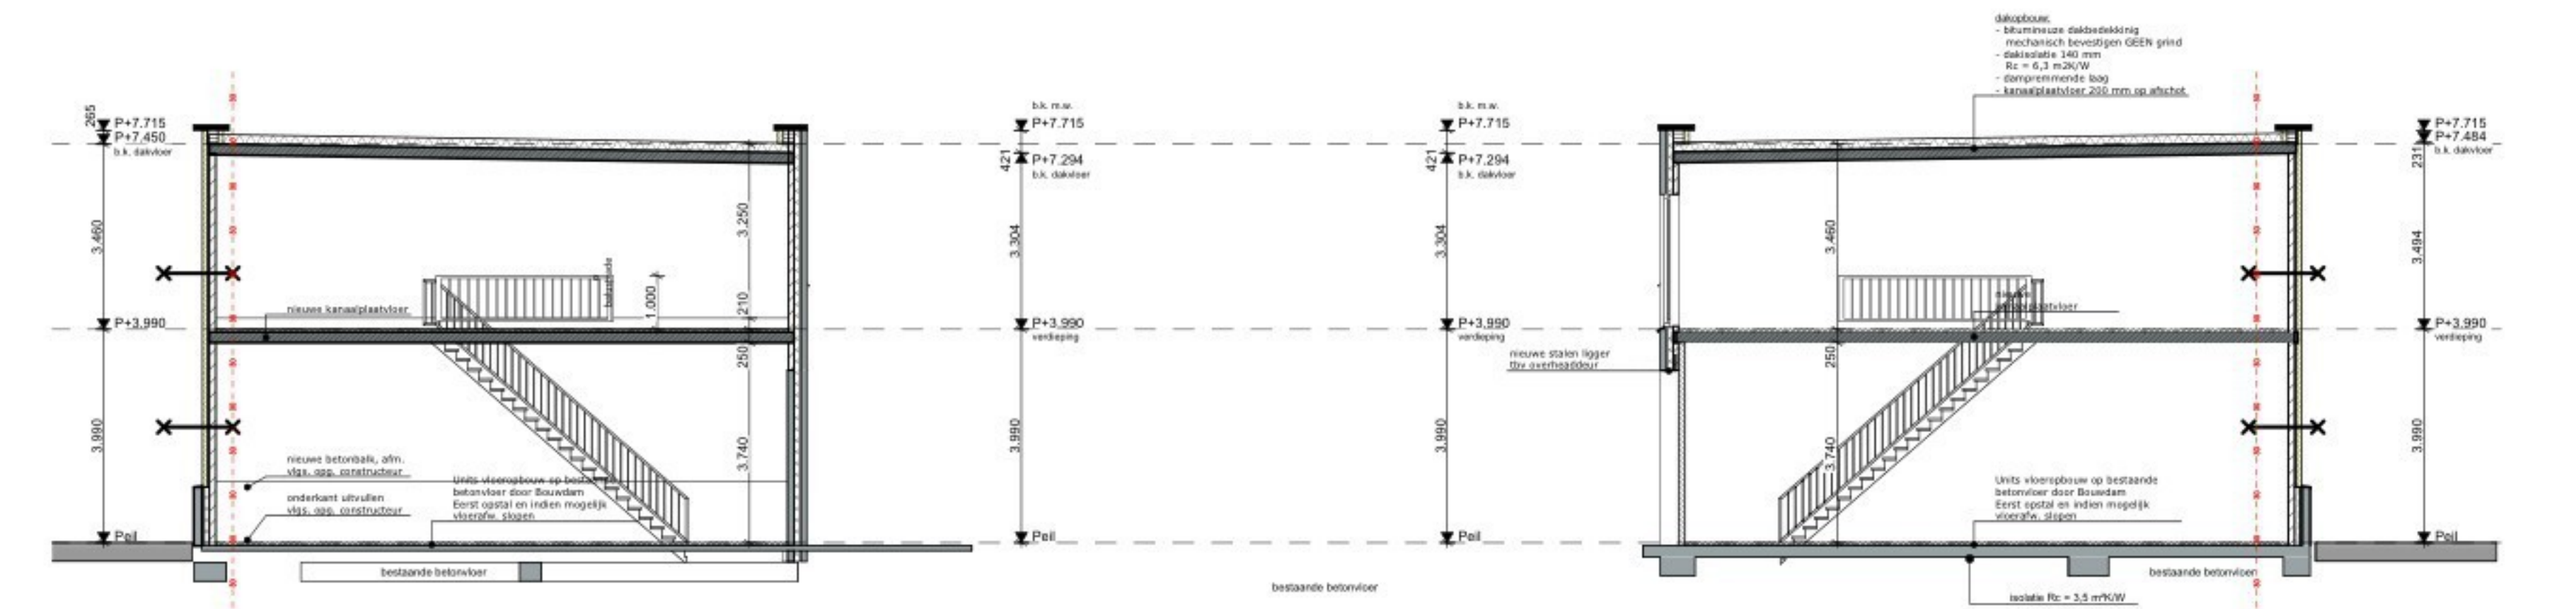


Units Doorsnede C-C
Uitwerking en uitvoering bestaande en nieuwe begane grondvloer
en fundering volgens opgave constructeur

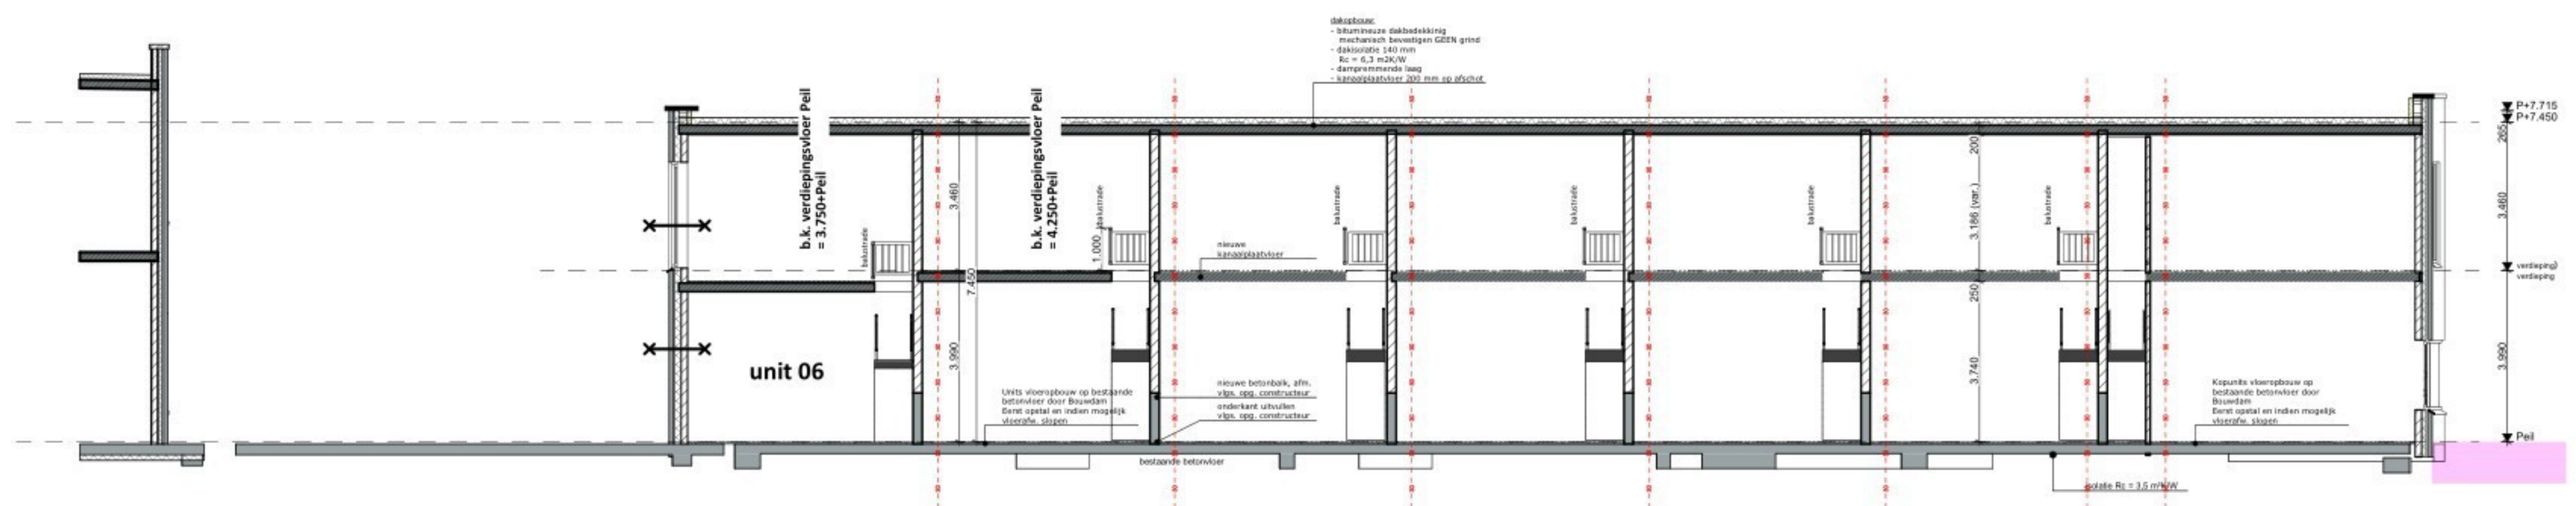


Units Doorsnede D-D
Uitwerking en uitvoering bestaande en nieuwe begane grondvloer
en fundering volgens opgave constructeur

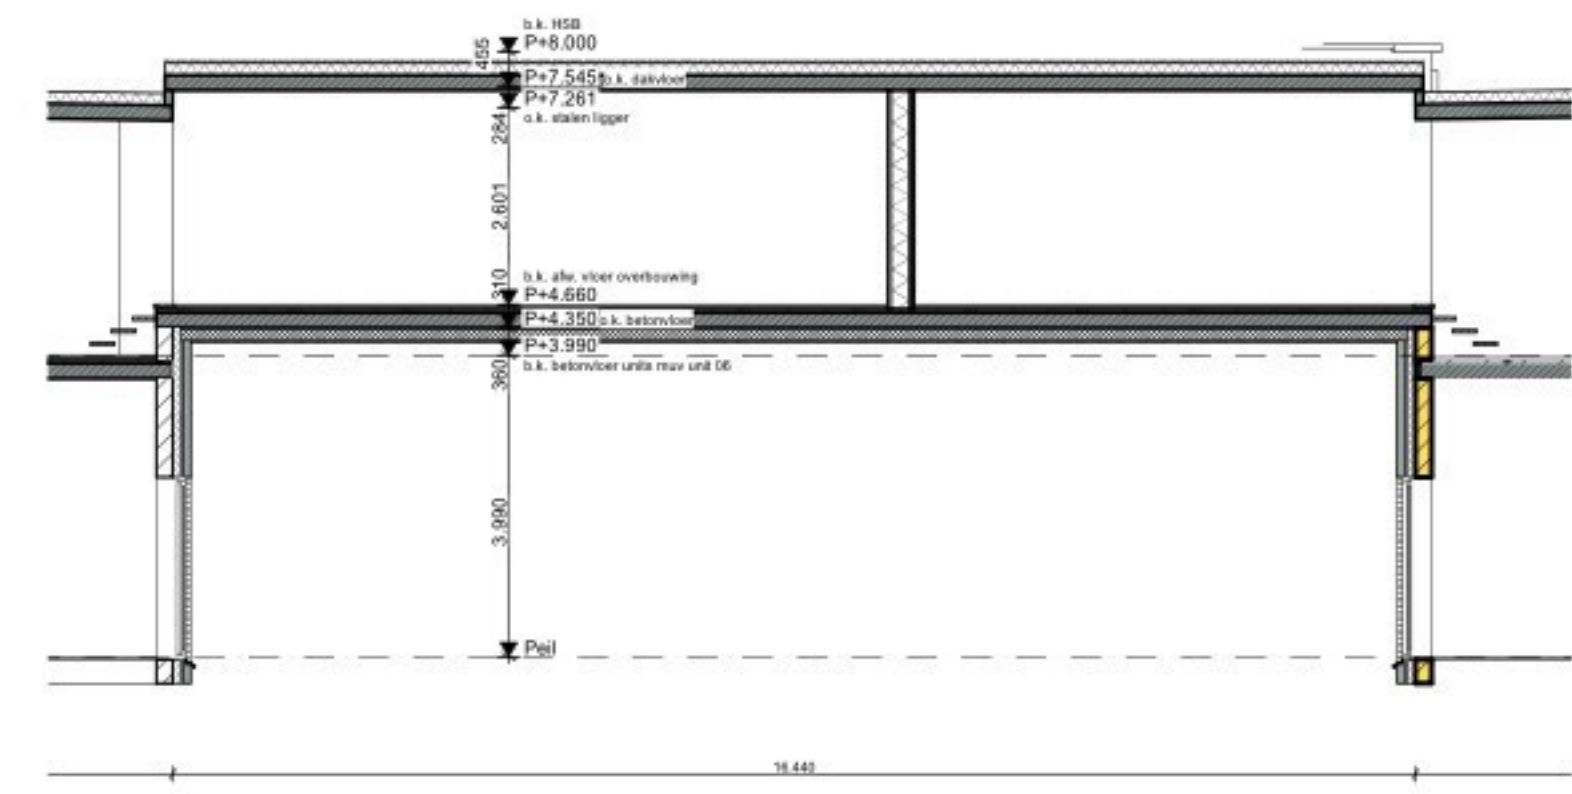


doorsnede E-E
Uitwerking en uitvoering bestaande en nieuwe begane grondvloer
en fundering volgens opgave constructeur

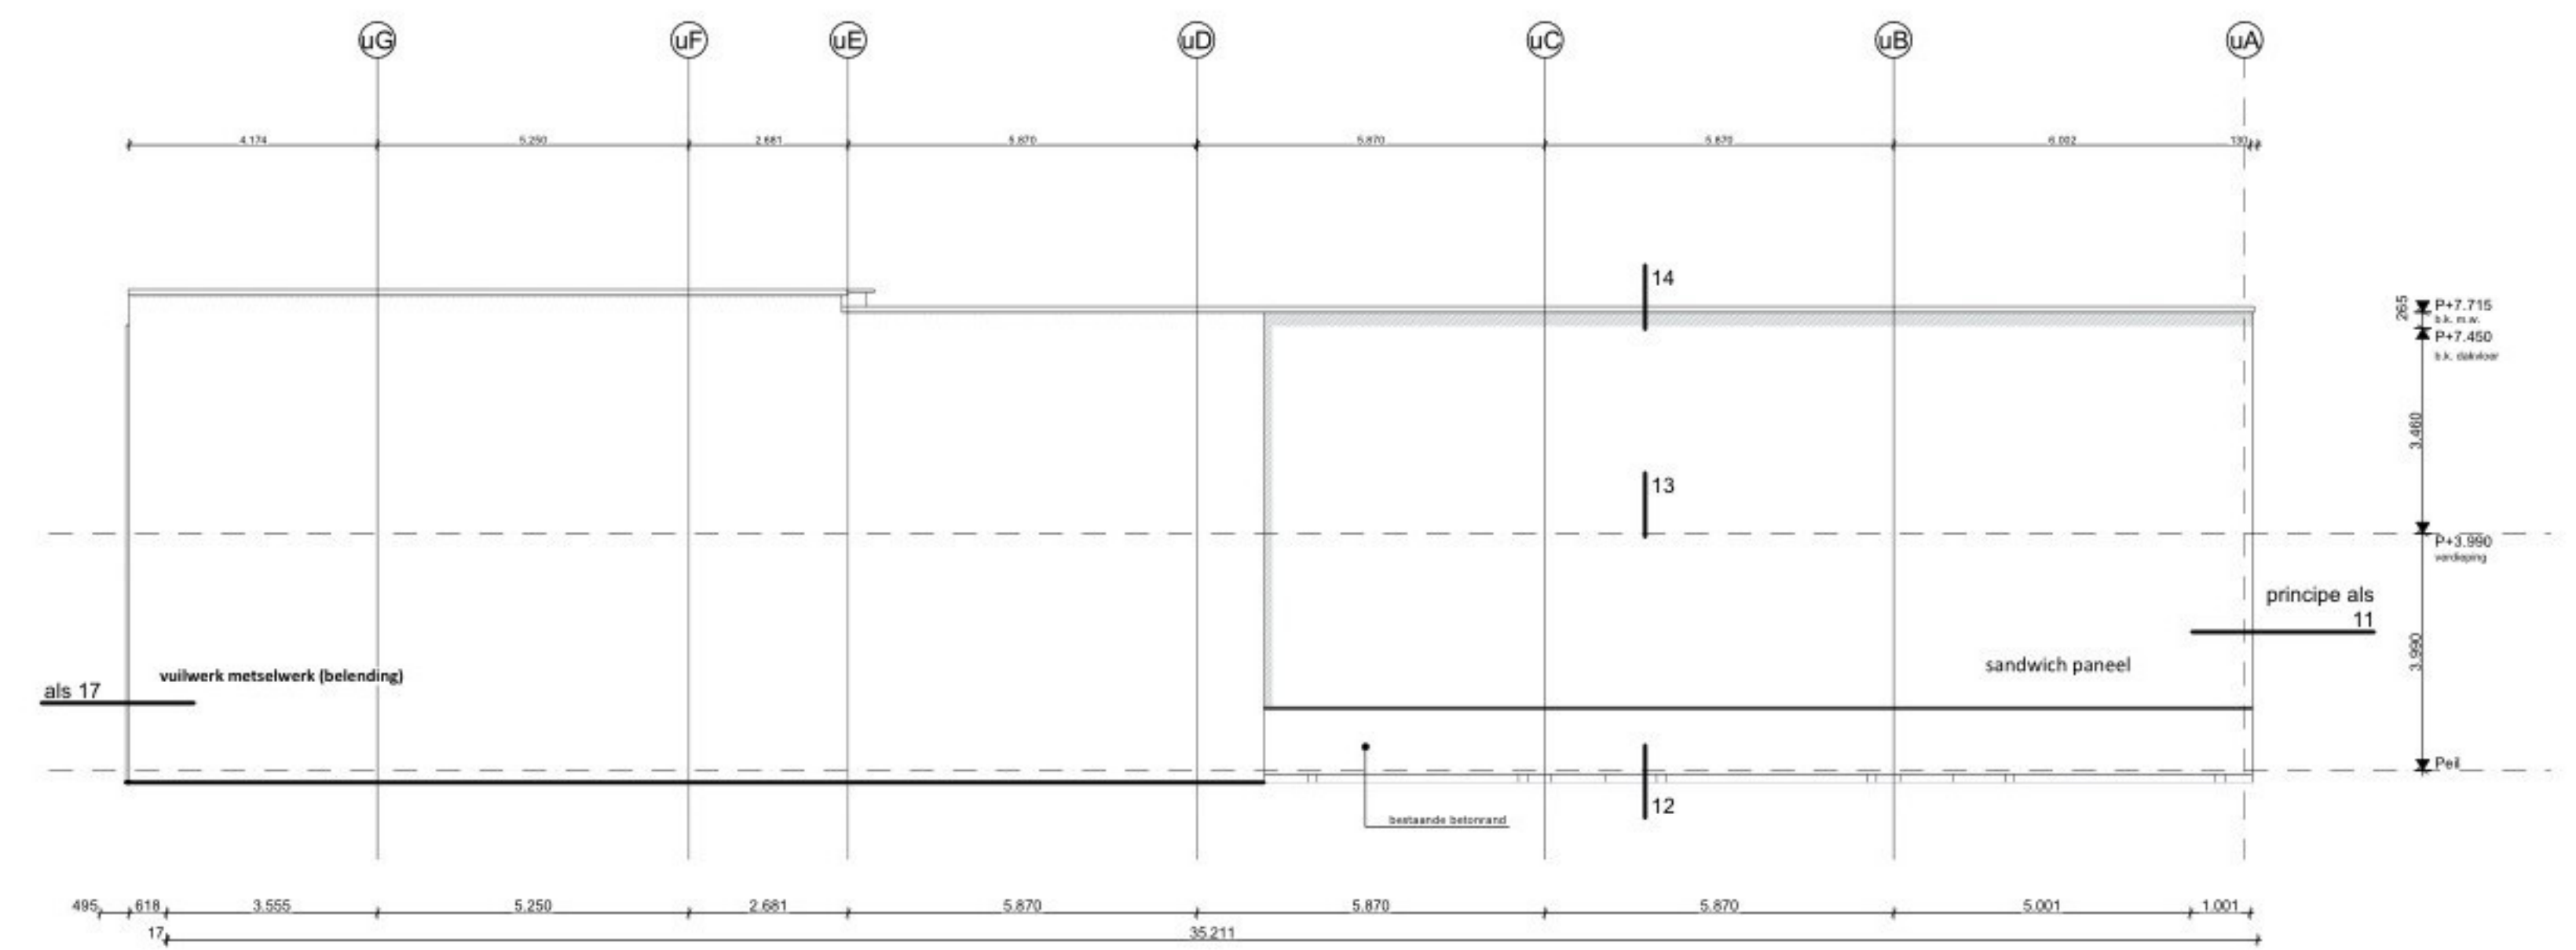


Units links Linkergevel

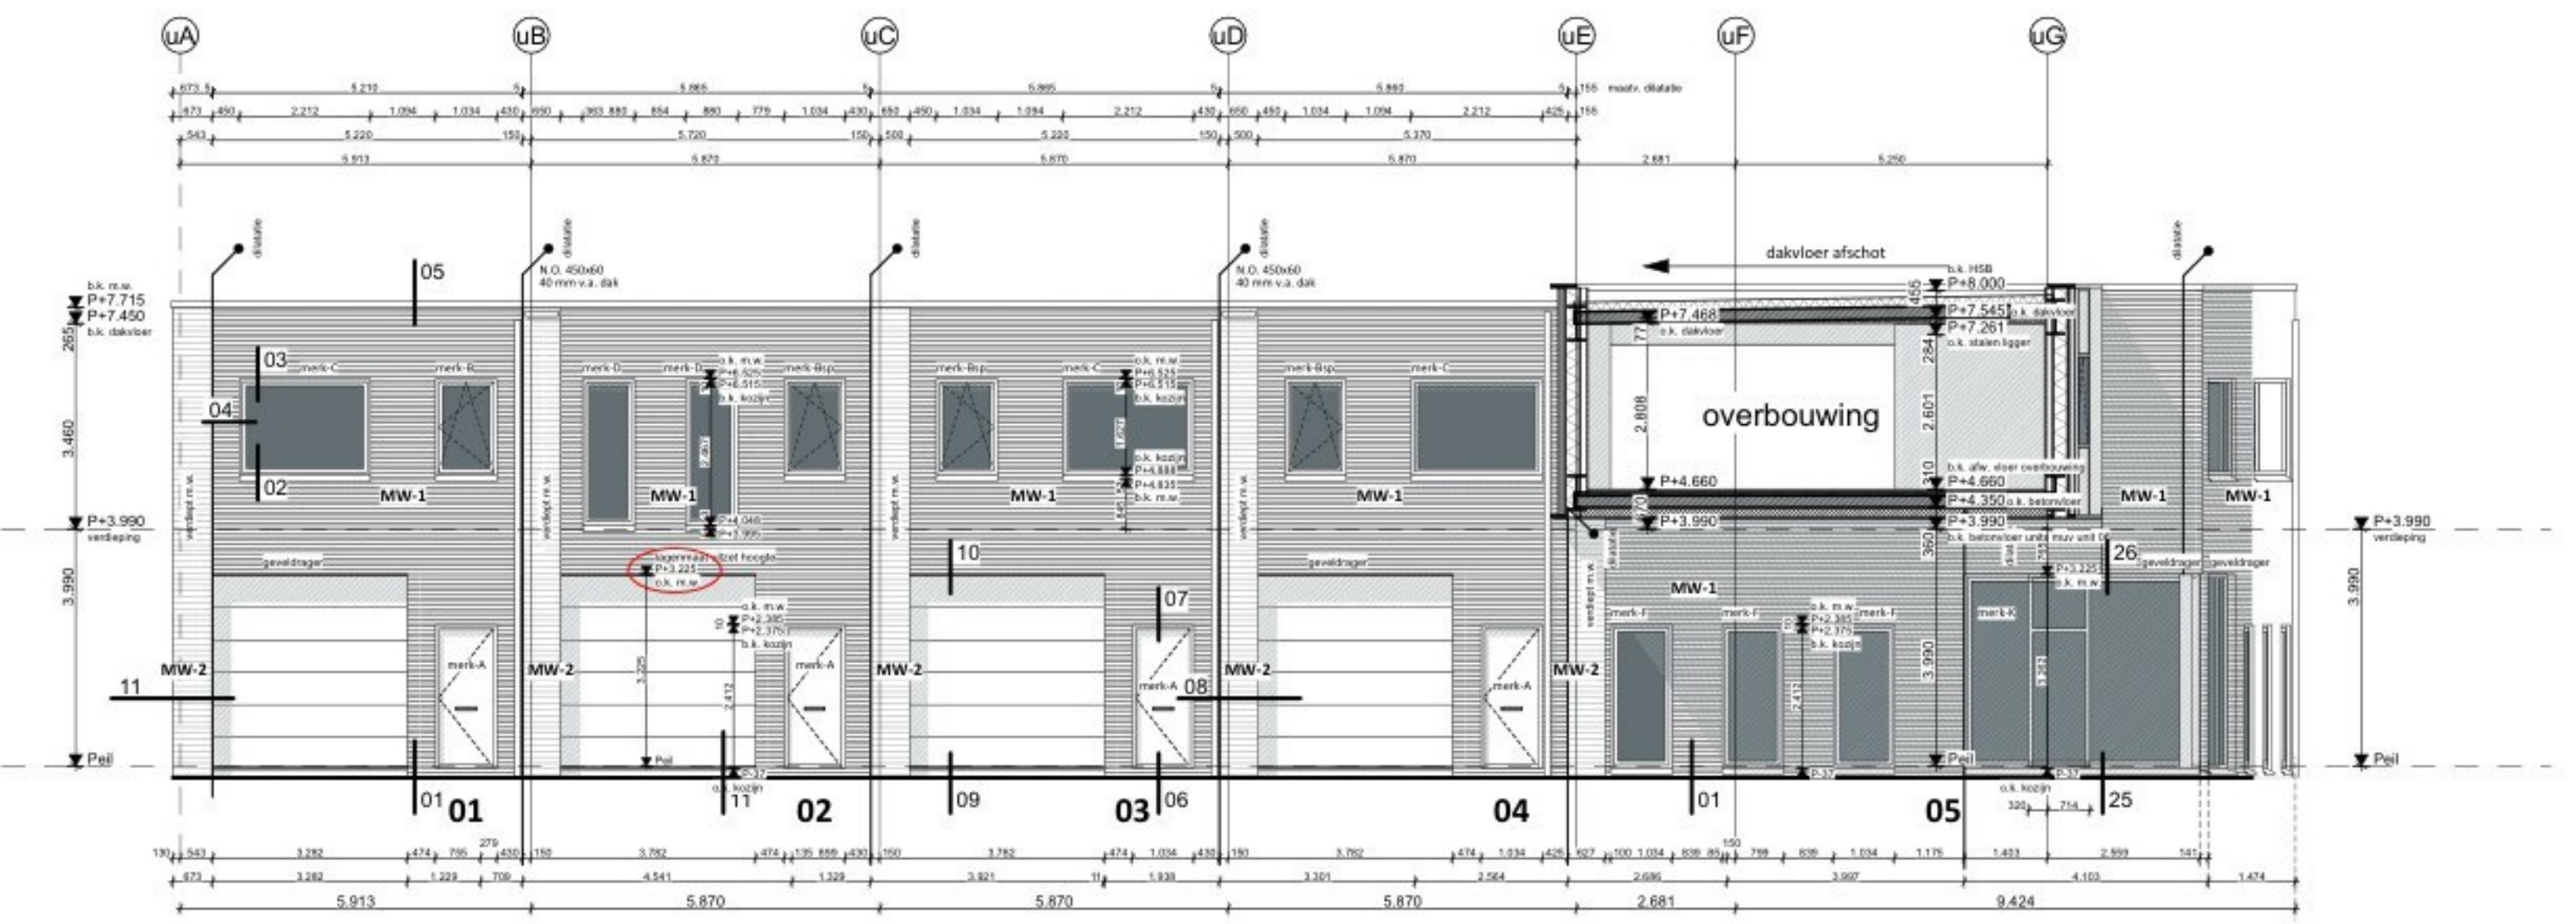

Units links Rechtegevel

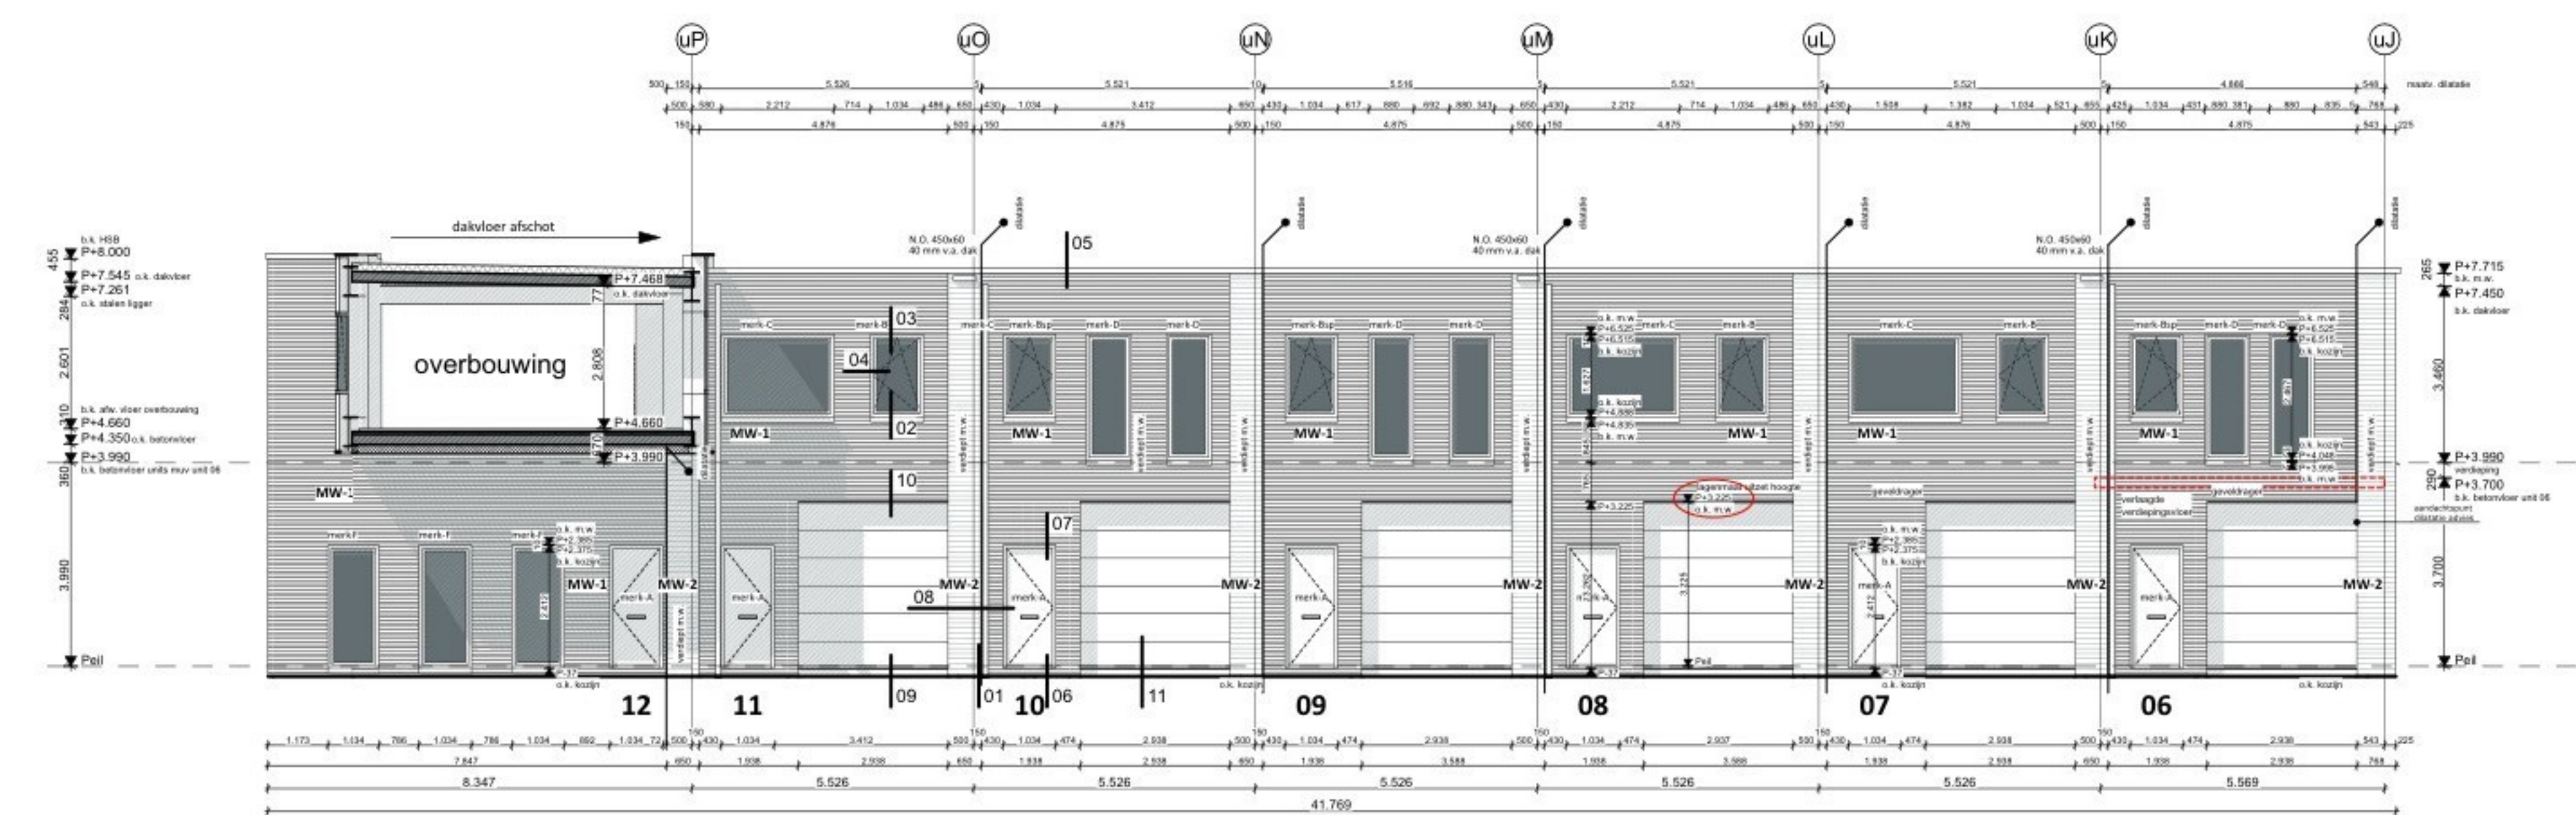


Units rechts Linkergevel

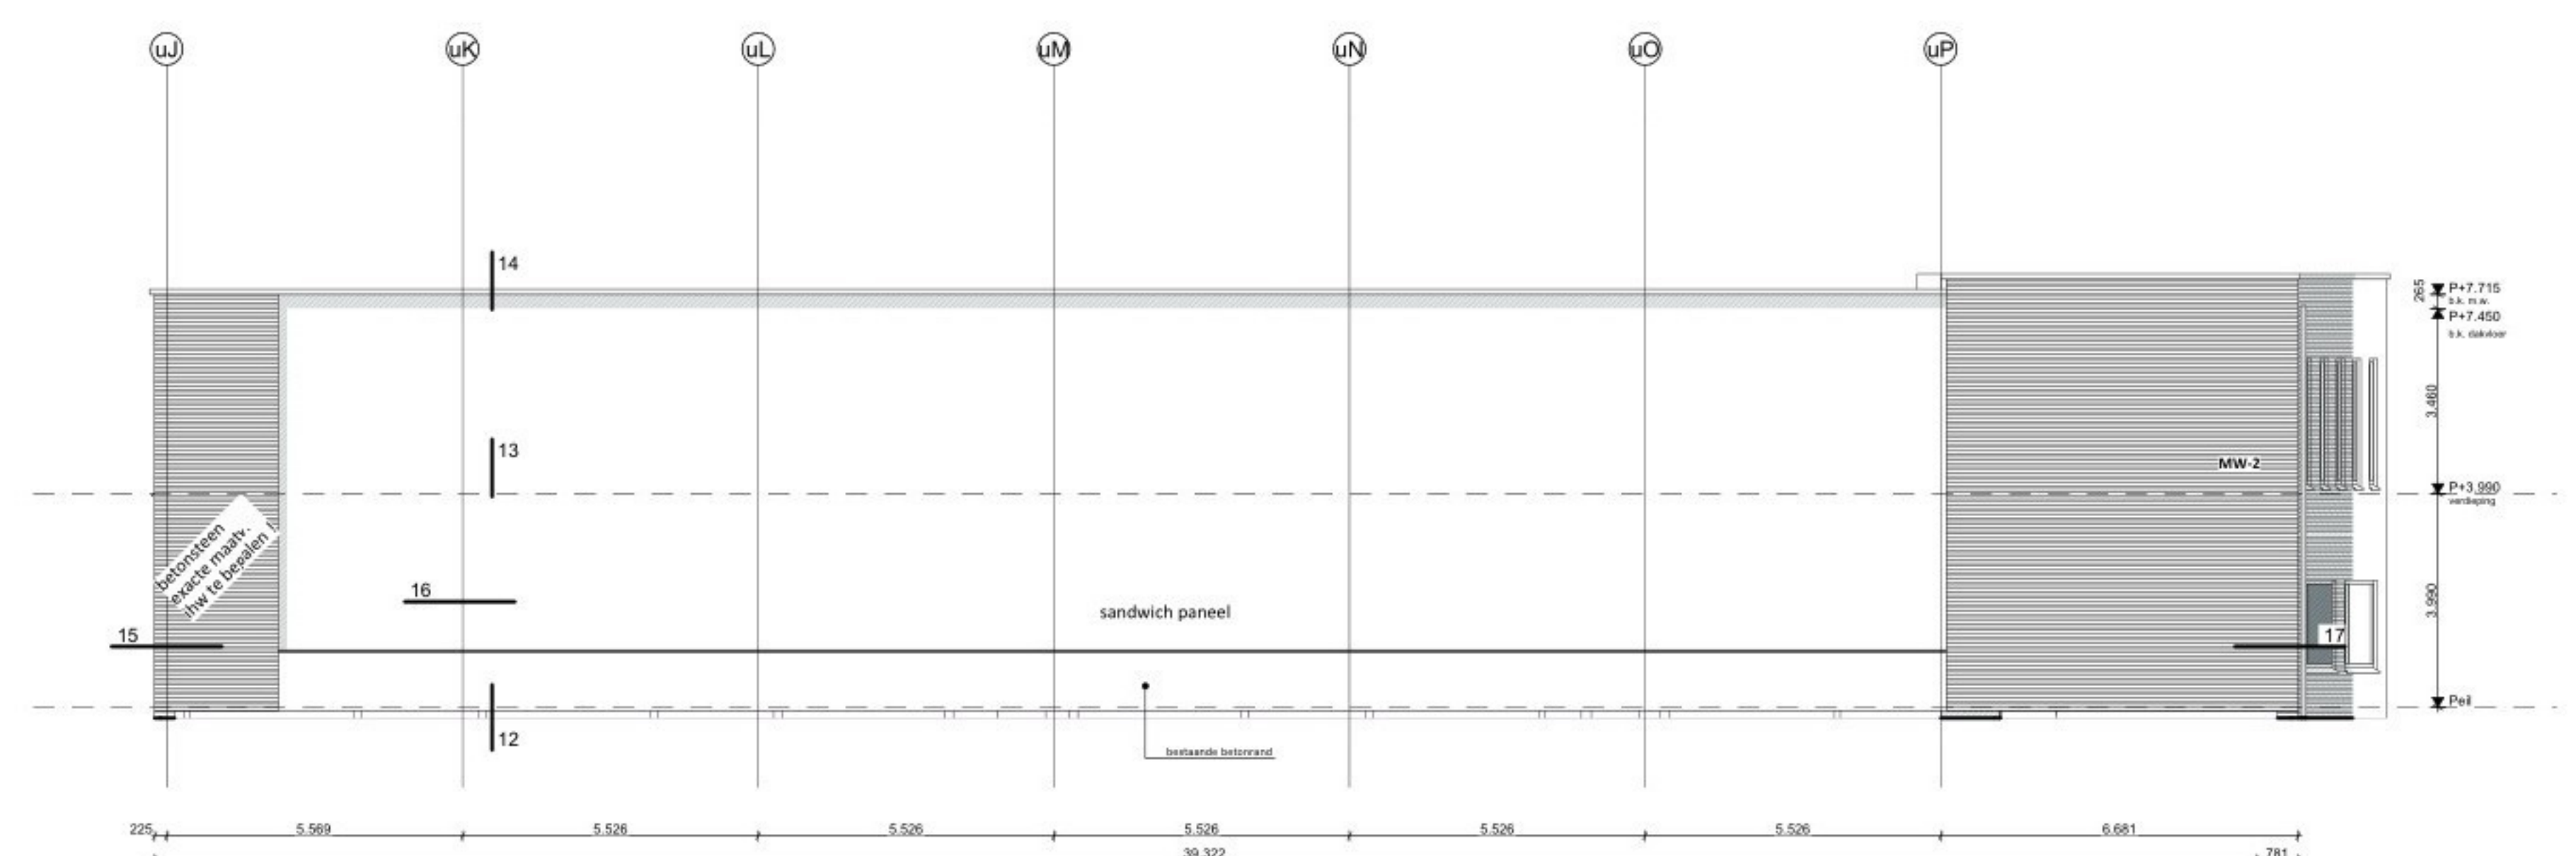


Units rechts Rechtegevel

Renvooi:
- lagenmaat Peil = P+2.985 o.k. m.w. overhead deur
- MW-1 is mix strengpers steen zwart
- MW-2 is uit de mix baksteen met verticale strepen

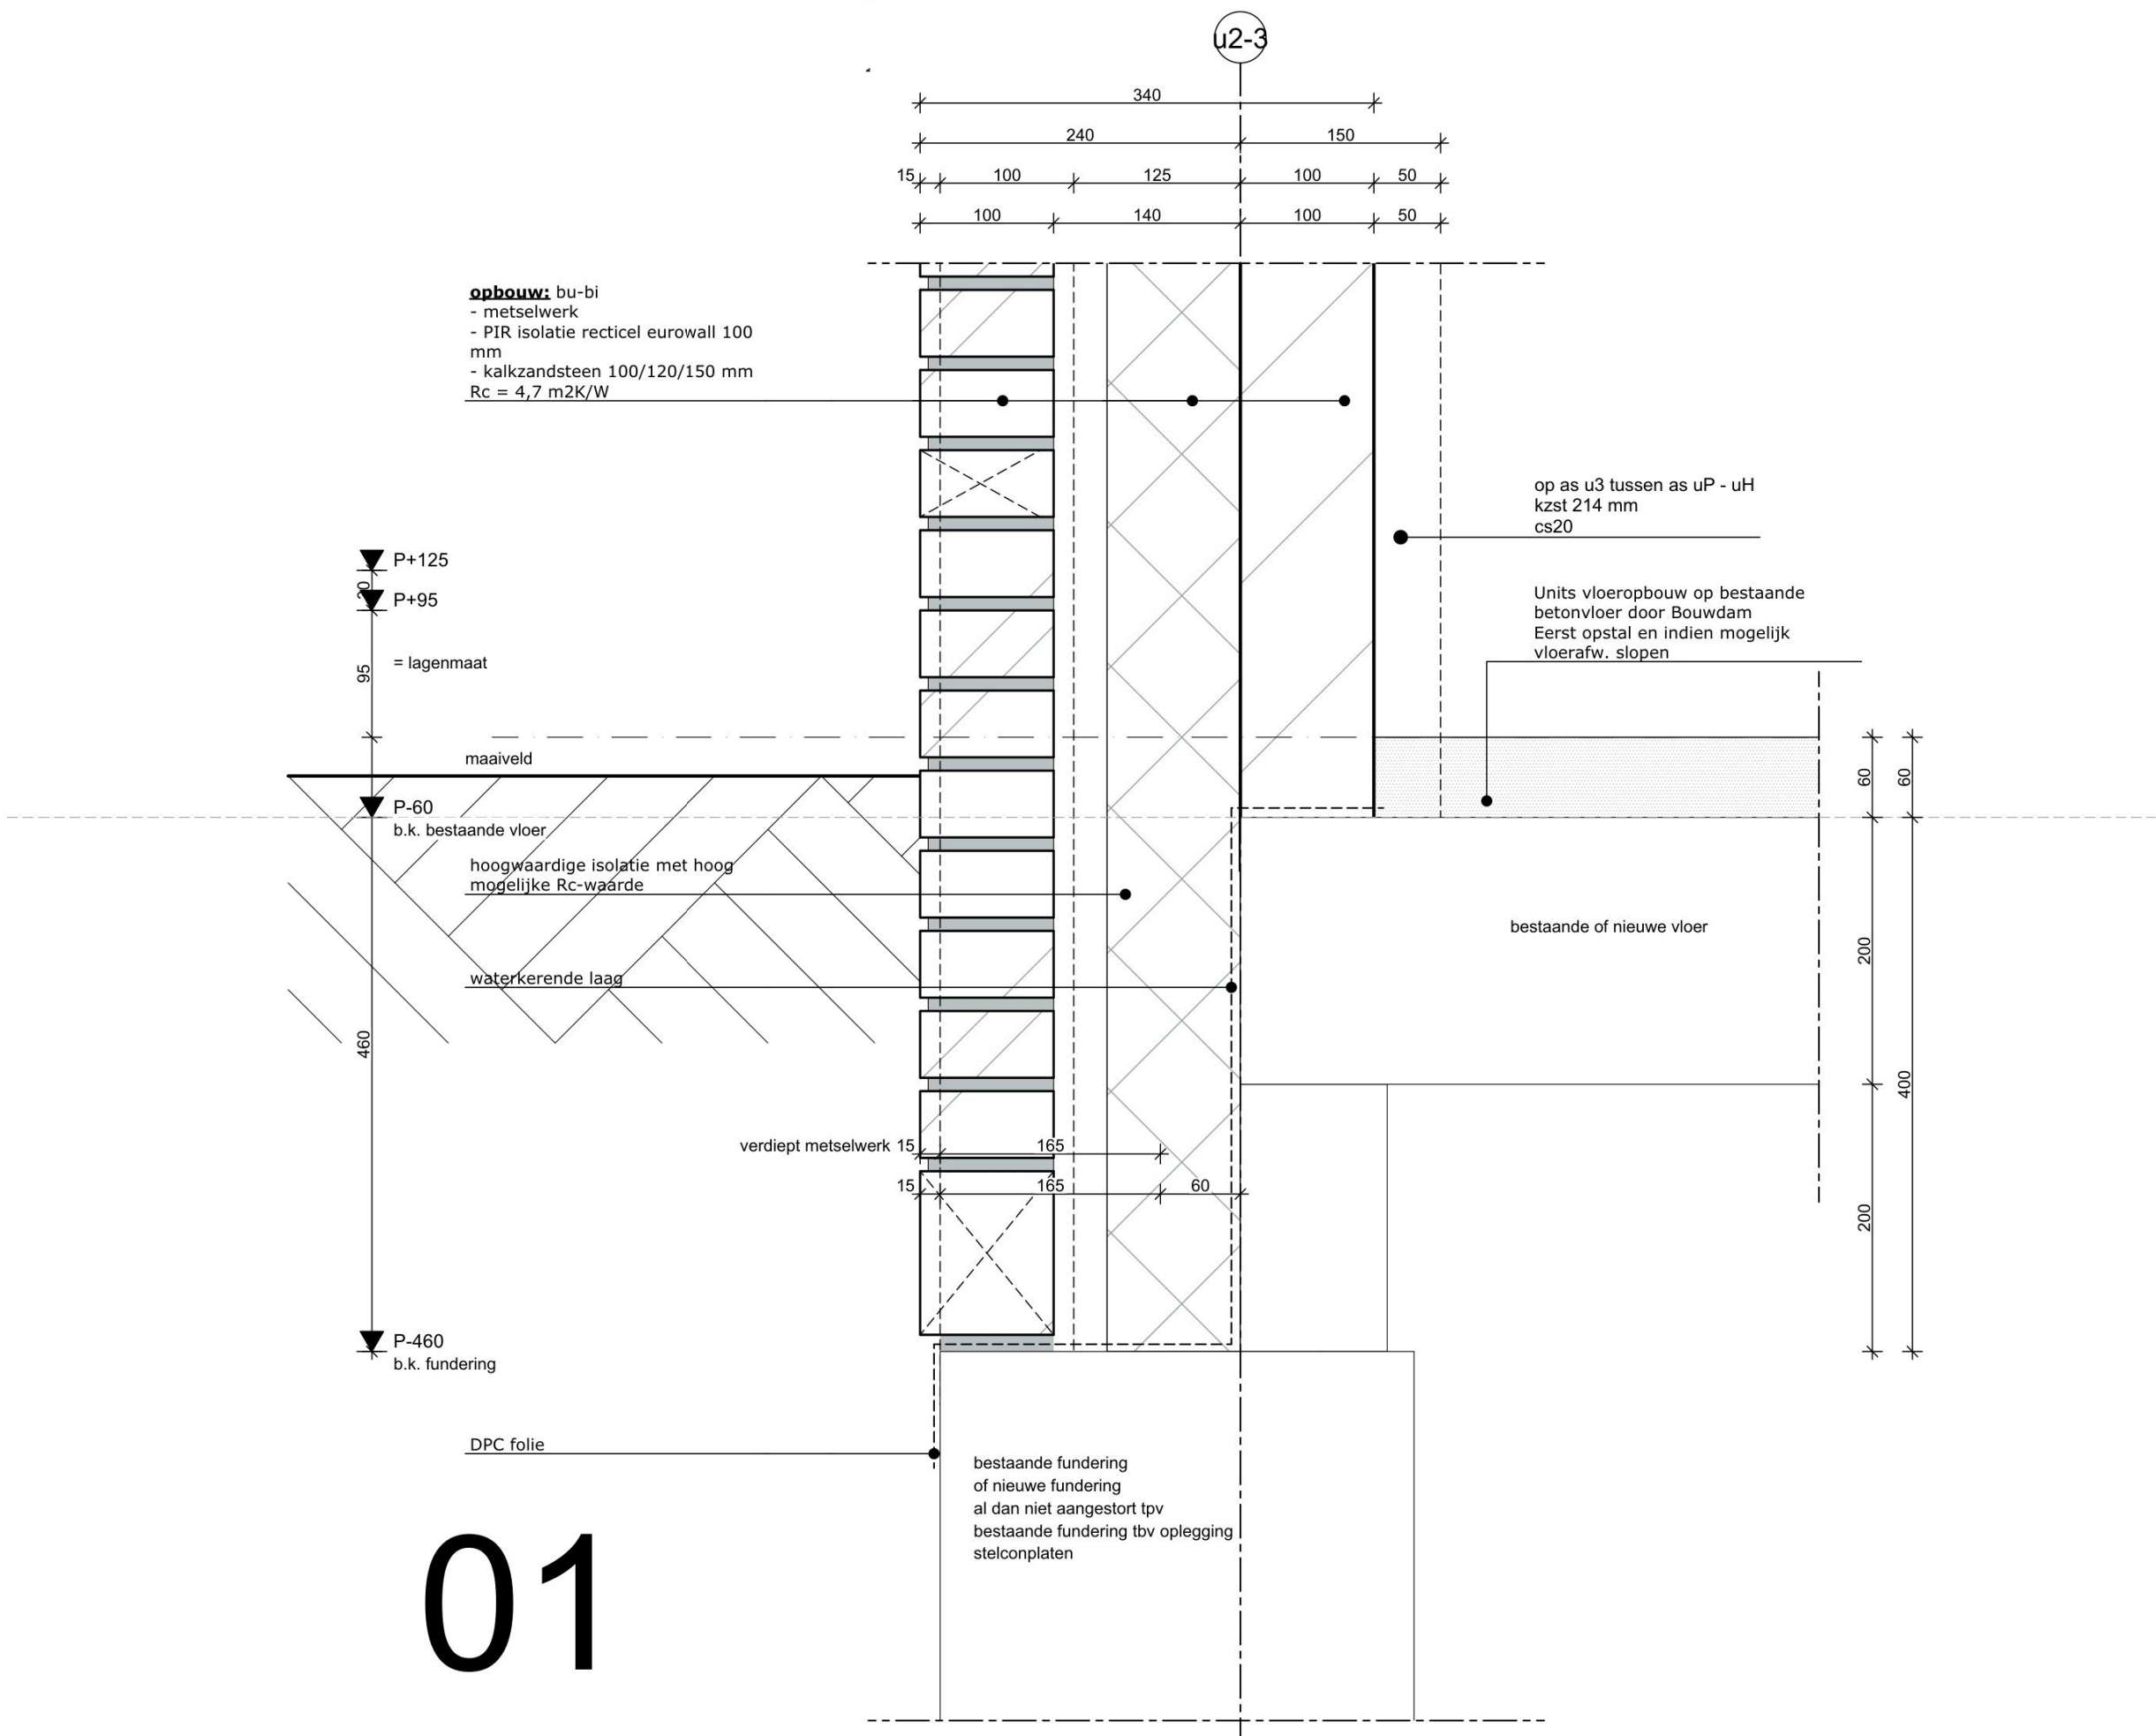

1.827

uH-2-3
uJ

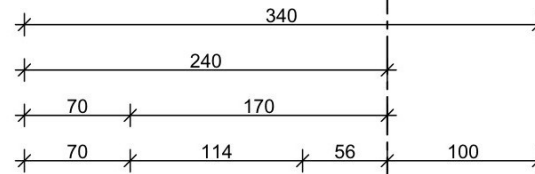

houten kozijn 67x114 mm

lood

P+4.888 | P+4.288
o.k. kozijn

53
P+4.835 | P+4.235
b.k. m.w.

alu. lekdorpel met kopschot met
antidreun laag
kleur van kozijn

opbouw: bu-bi
- metselwerk
- PIR isolatie recticel eurowall 100 mm
- kalkzandsteen 100/120/150 mm
Rc = 4,7 m2K/W

kit


vensterbank
20 mm

P+4.883
b.k. kzst

maat radiator 20

verankering

02

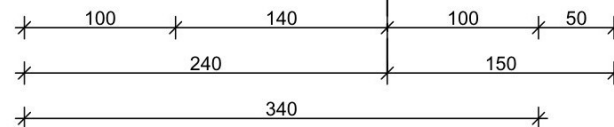

schaal
1:5

formaat
A3

onderwerp
Units detail 02

betreft
Technisch ontwerp
Nieuwe toestand


datum
05-06-2024

projectnr
P23163


gewijzigd
27-12-2024g

T0-71

STURIO
& PARTNERS
BUILDING DESIGN SOLUTIONS

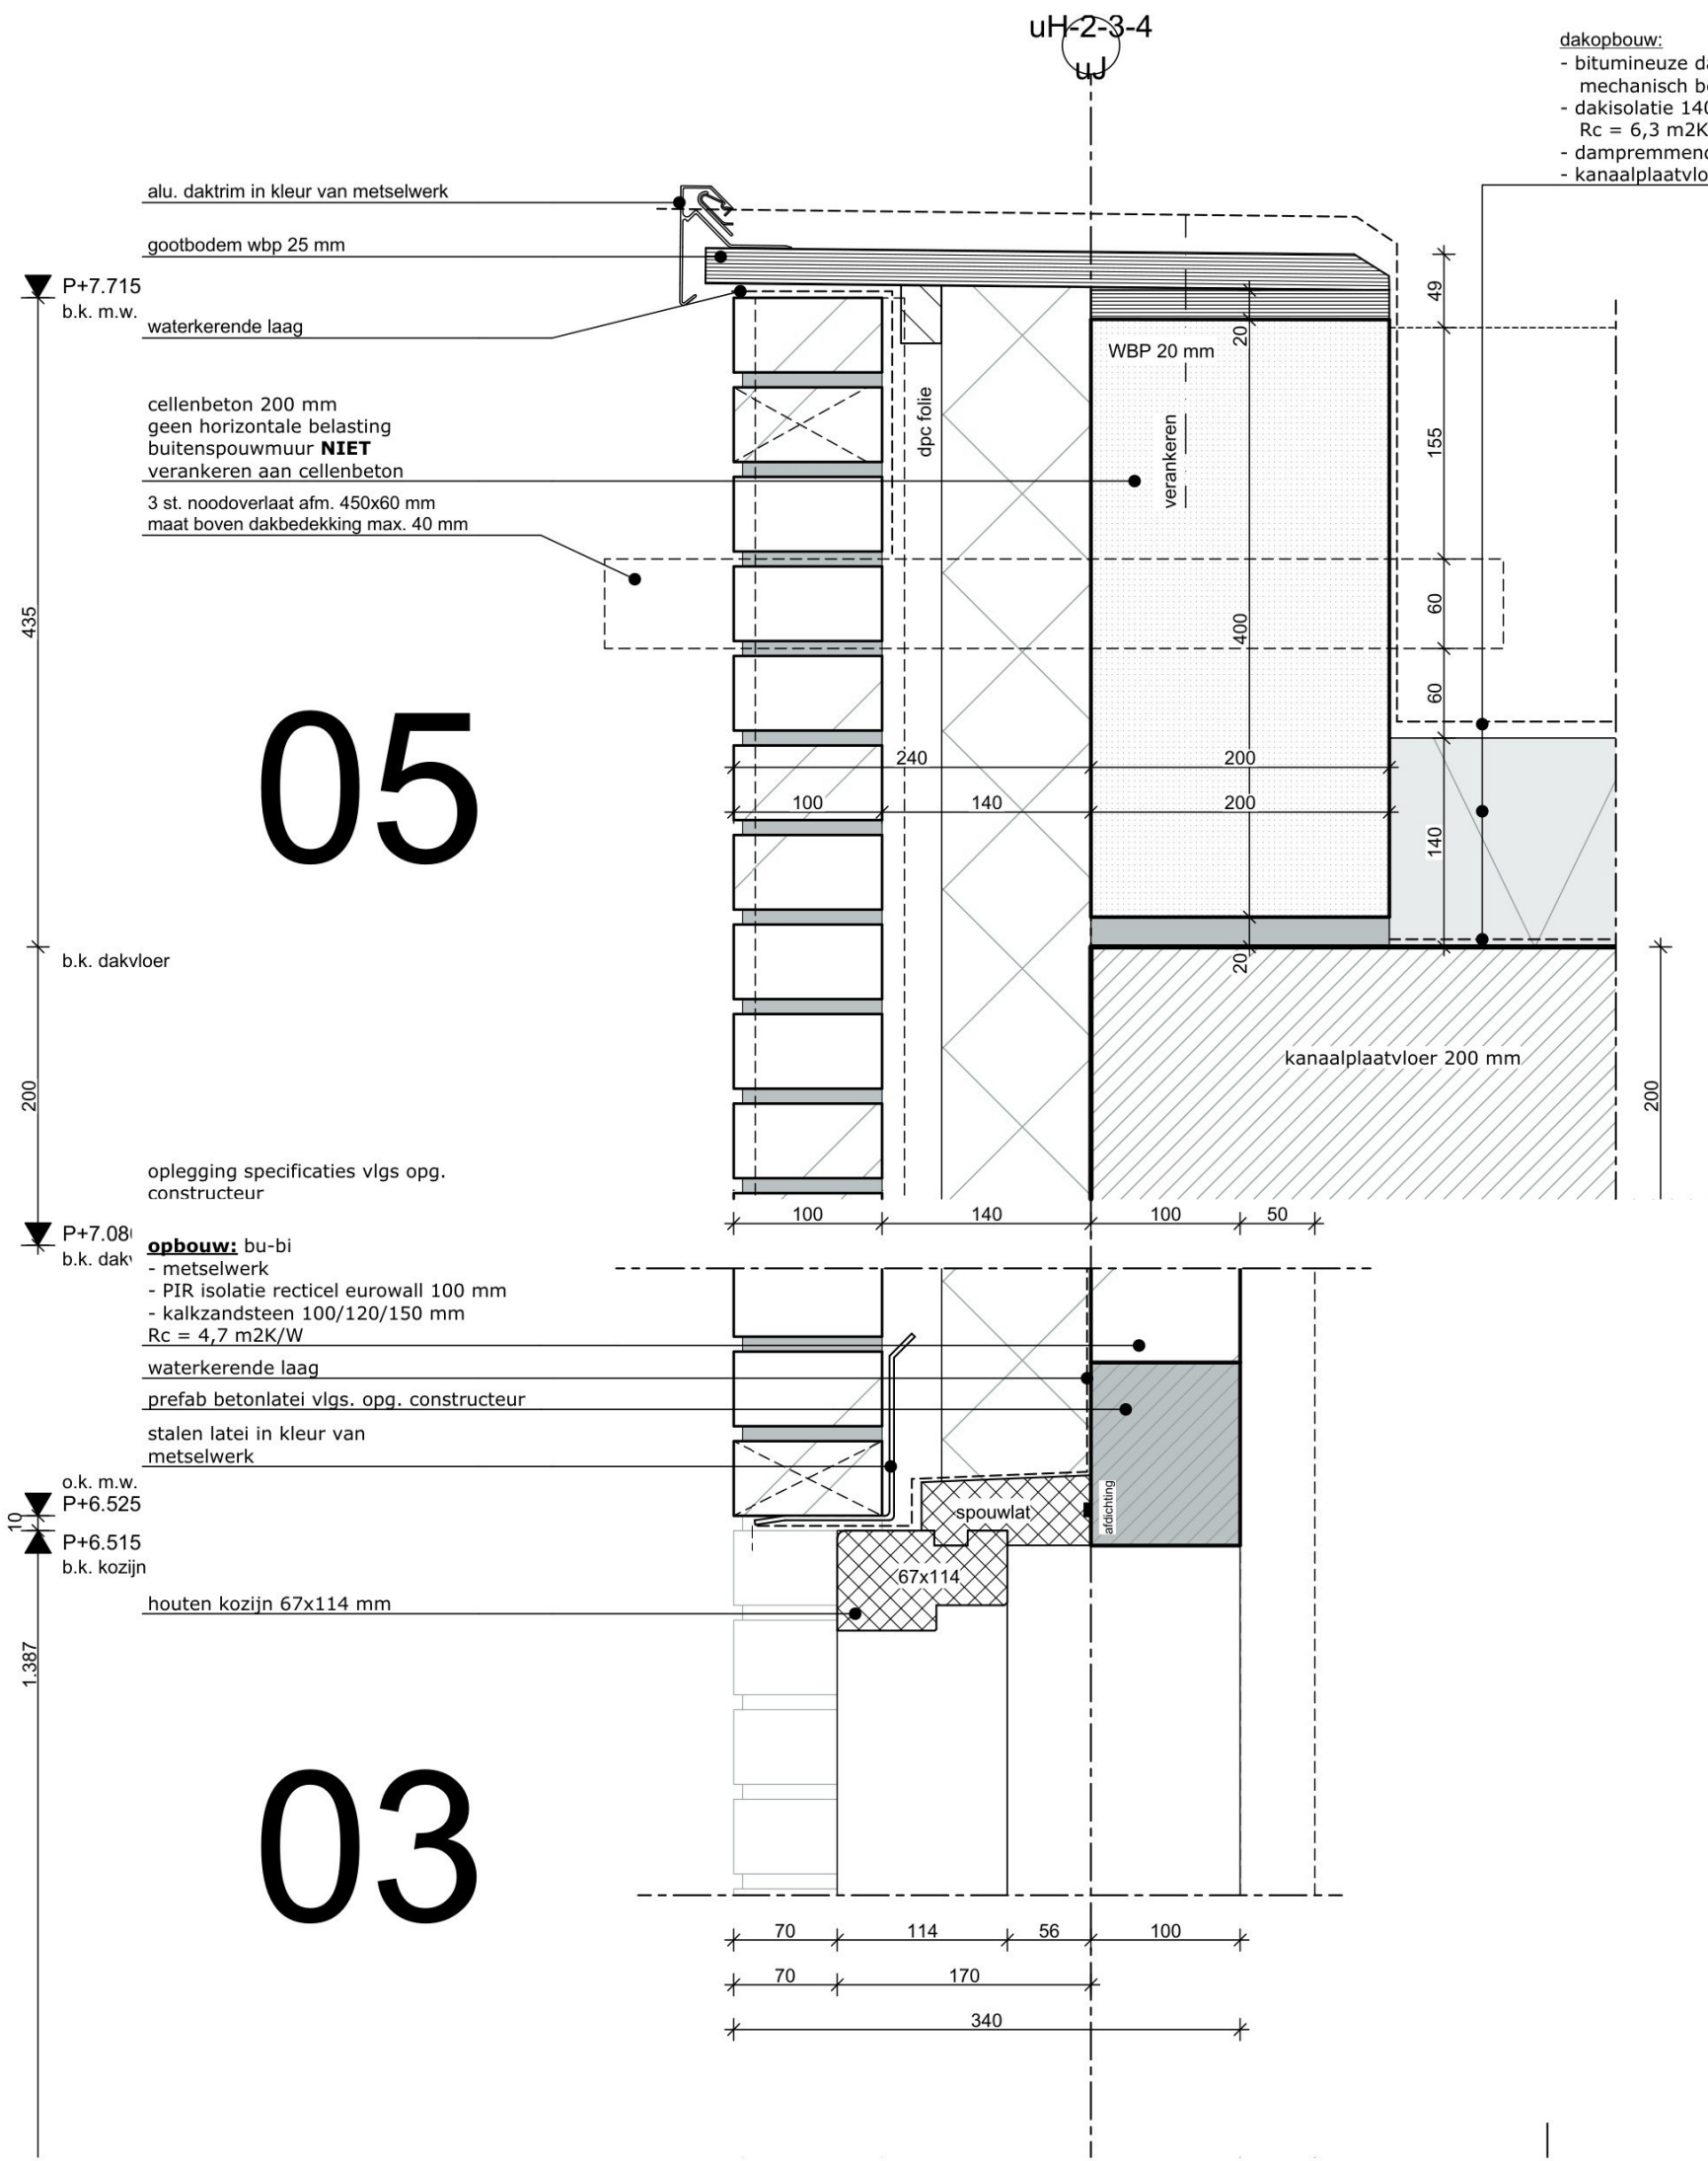

- dakopbouw:
- bitumineuze dakbedekking
 - mechanisch bevestigen GEEN gr
 - dakisolatie 140 mm
 - $R_c = 6,3 \text{ m}^2\text{K/W}$
 - dampremmende laag
 - kanaalplaatvloer 200 mm op afsc

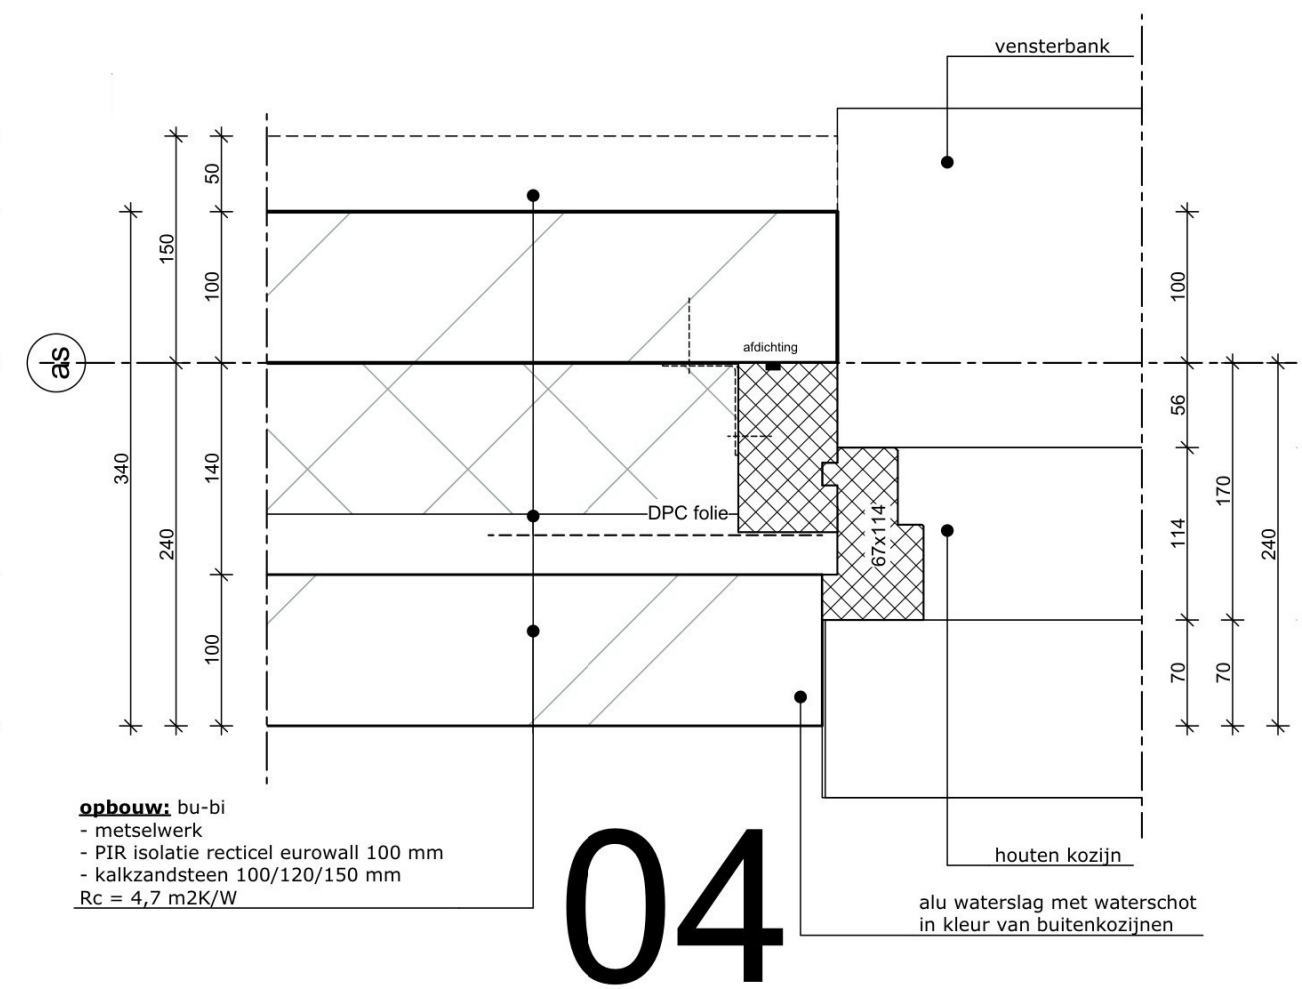



- opbouw:** bu-bi
- metselwerk
 - PIR isolatie recticel eurowall 100 mm
 - kalkzandsteen 100/120/150 mm
 - $R_c = 4,7 \text{ m}^2\text{K/W}$

schaal	1:5	datum	05-06-2024	projectnr	P23163
formaat	A3	gewijzigd	27-12-2024g		T0-72
onderwerp	Units detail 03 t/m 05				
betreft	Technisch ontwerp Nieuwe toestand				


STURIO & PARTNERS
BUILDING DESIGN SOLUTIONS

07

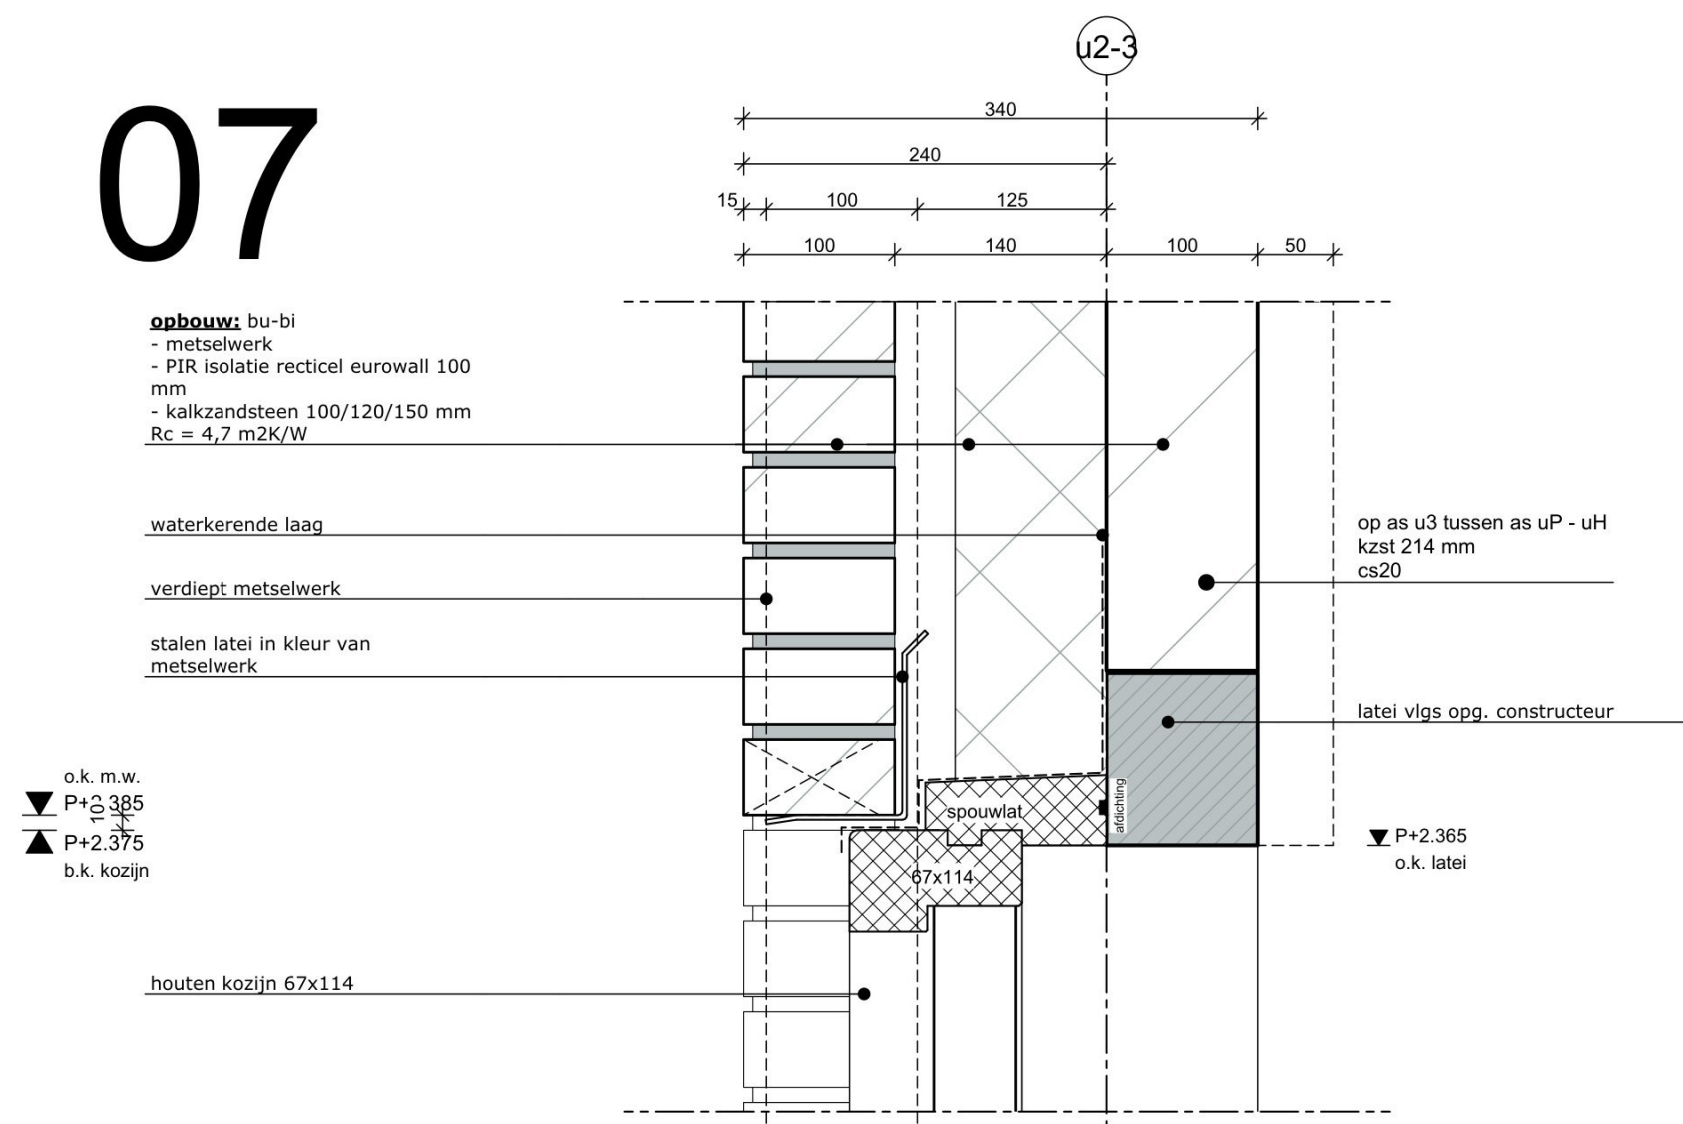


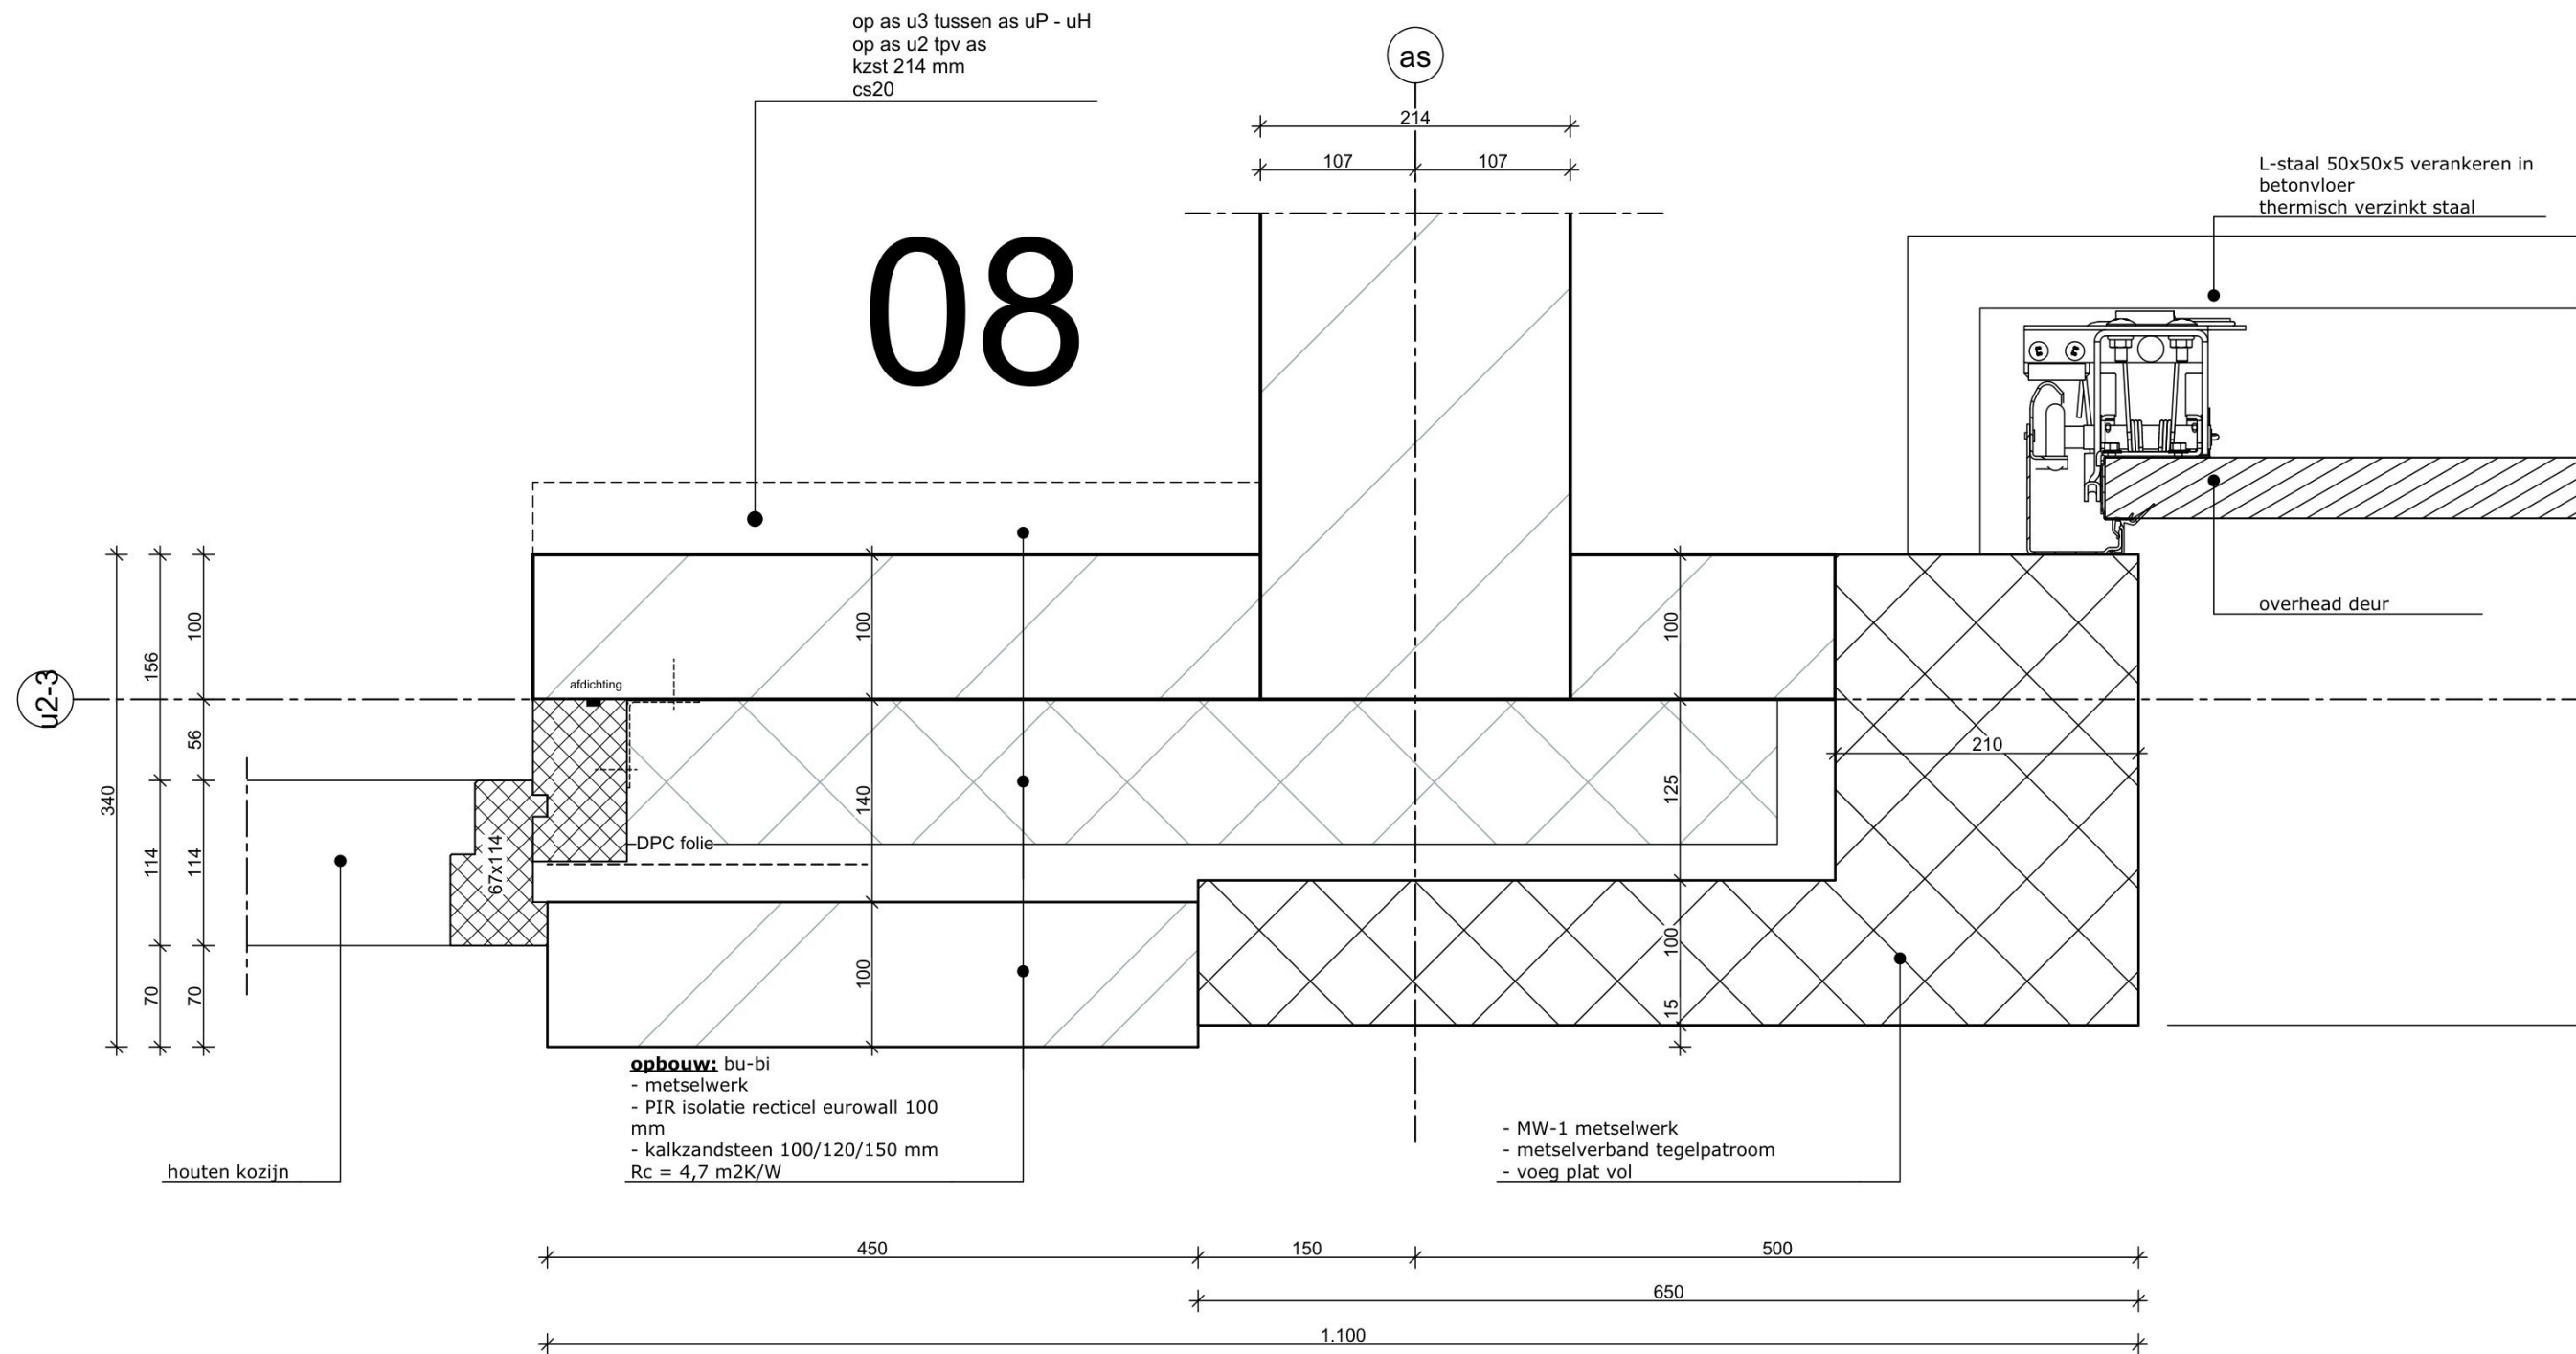


11

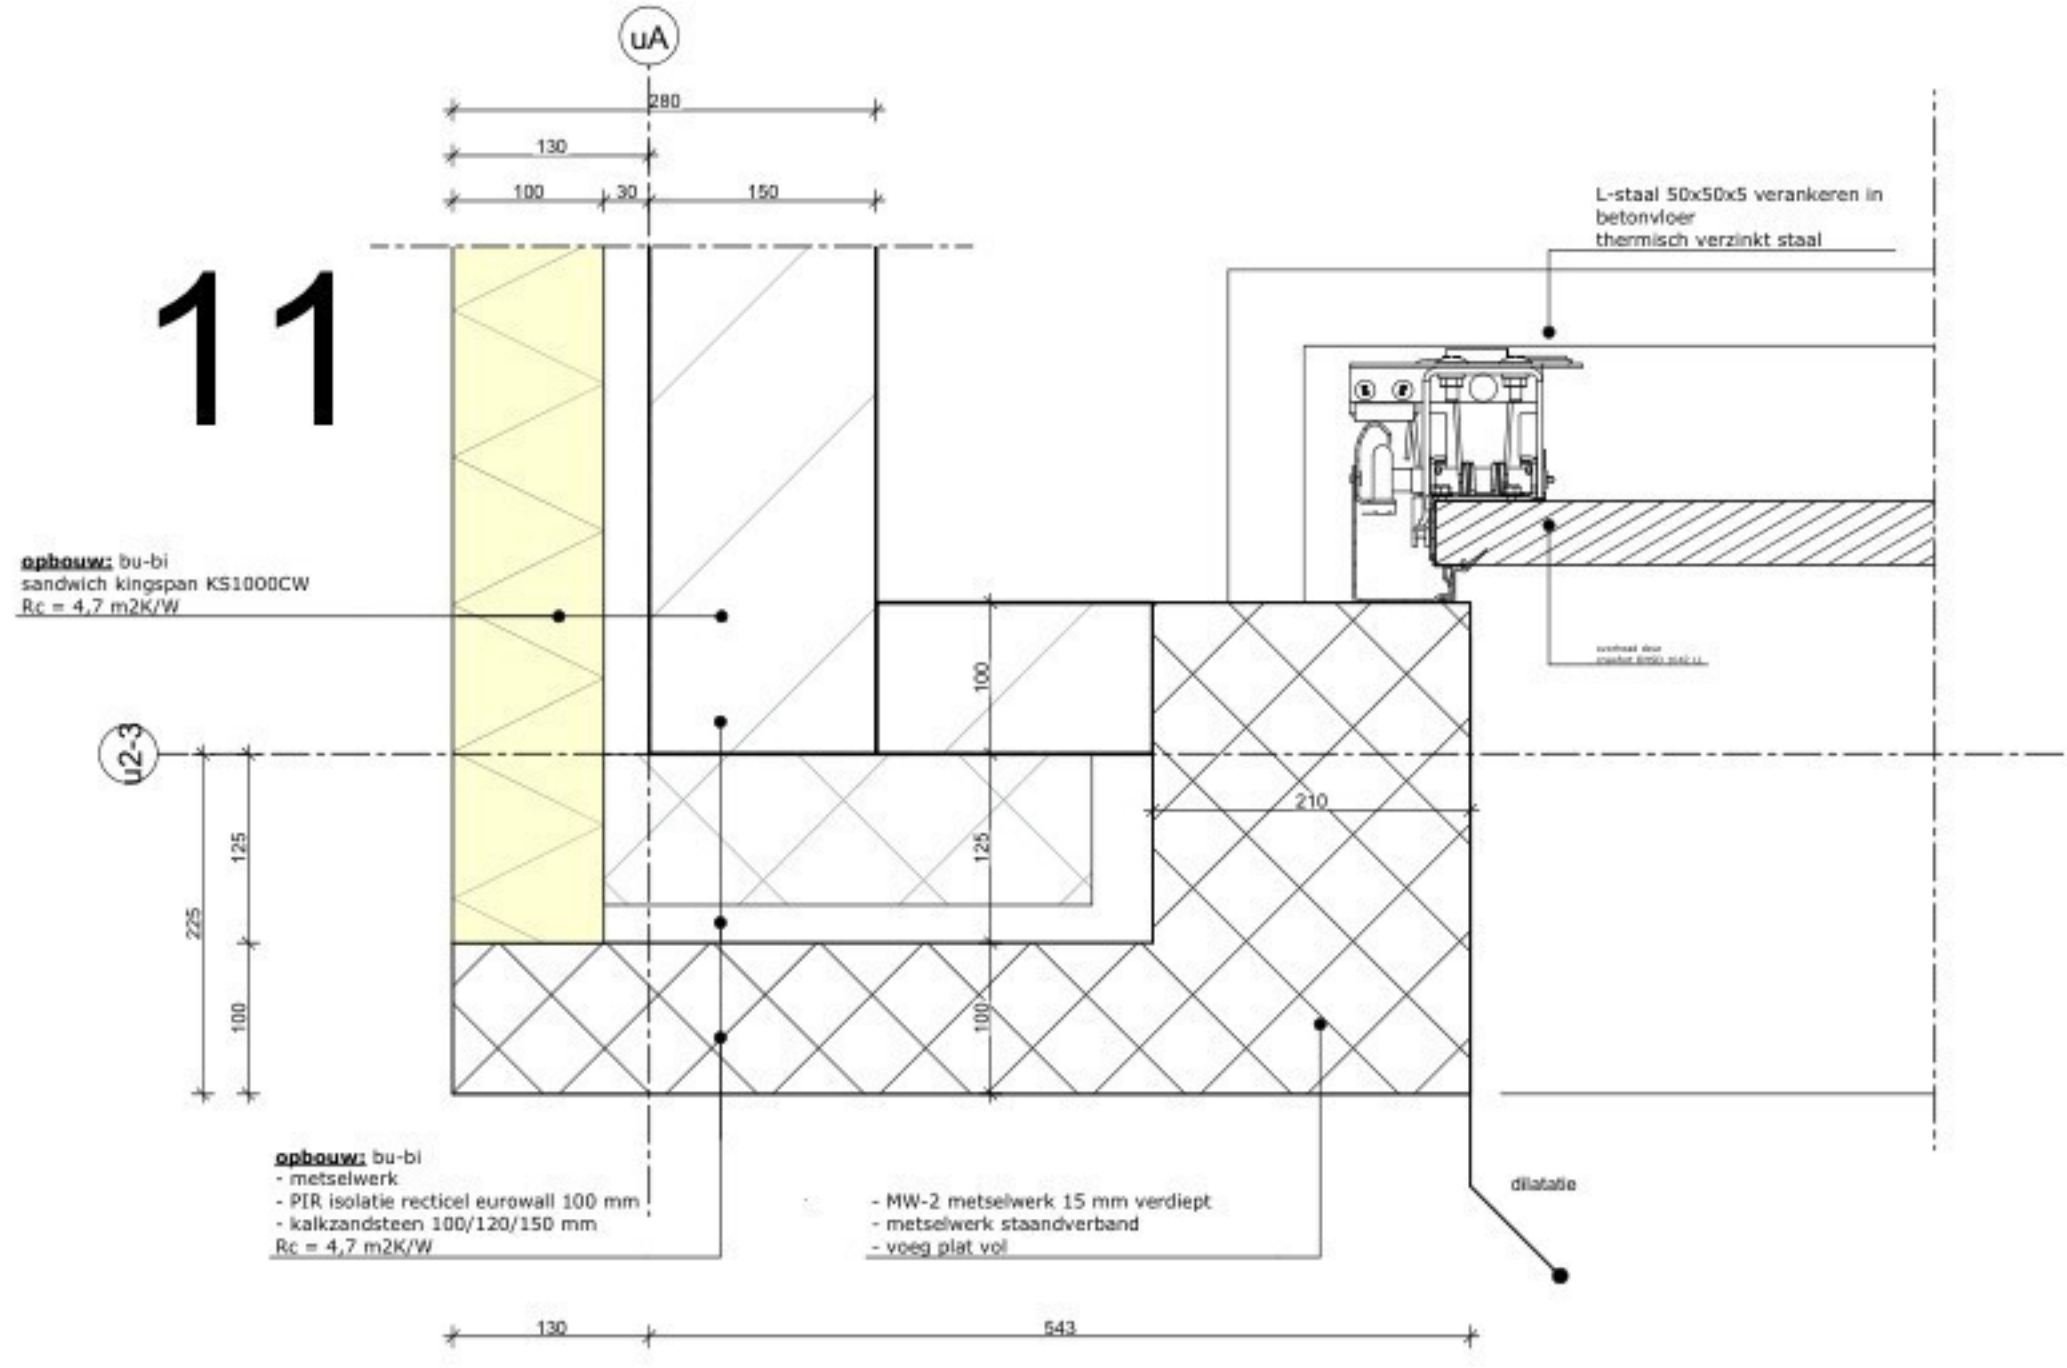


14

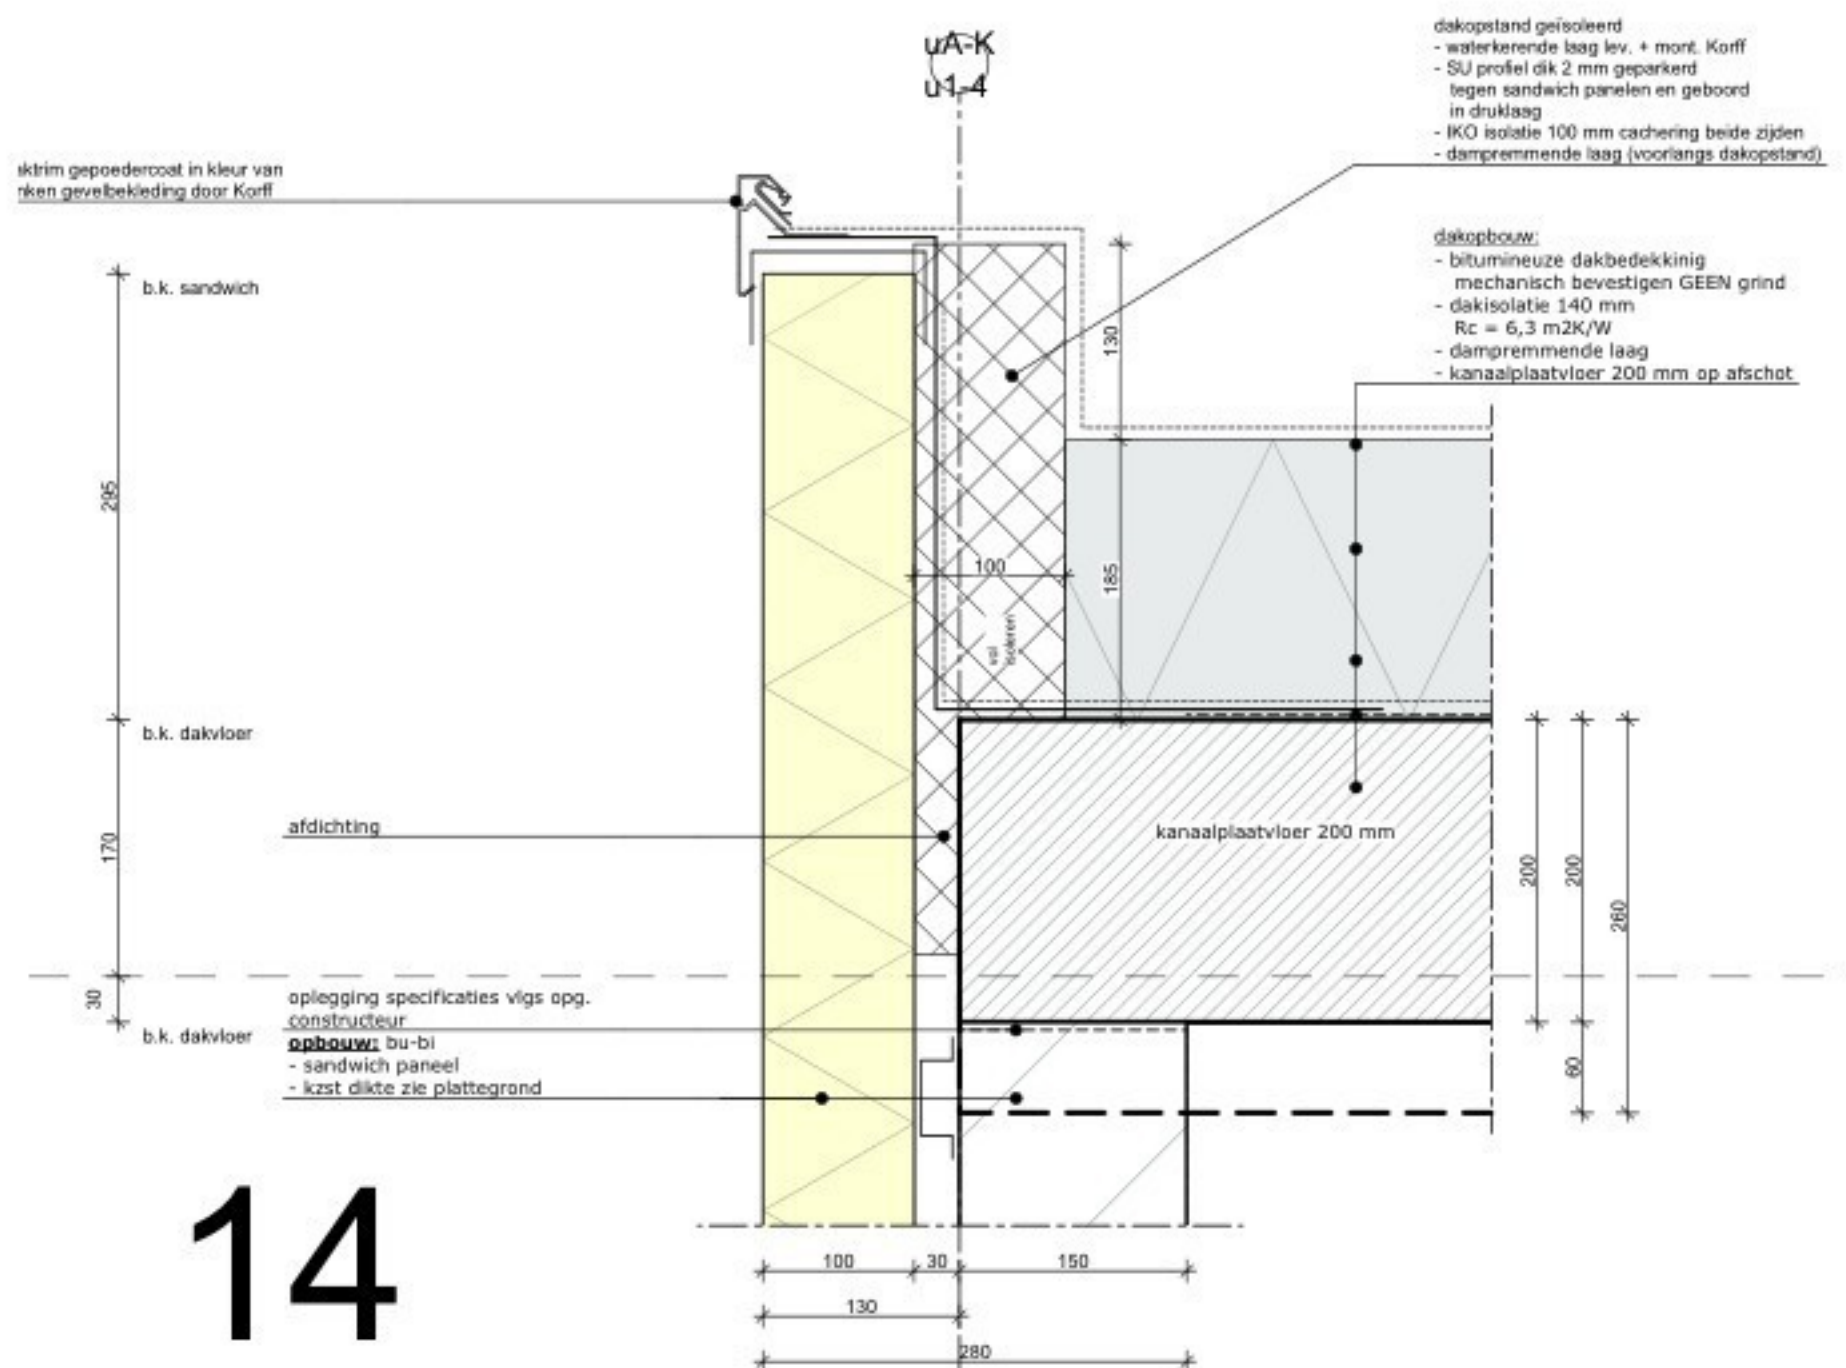


17

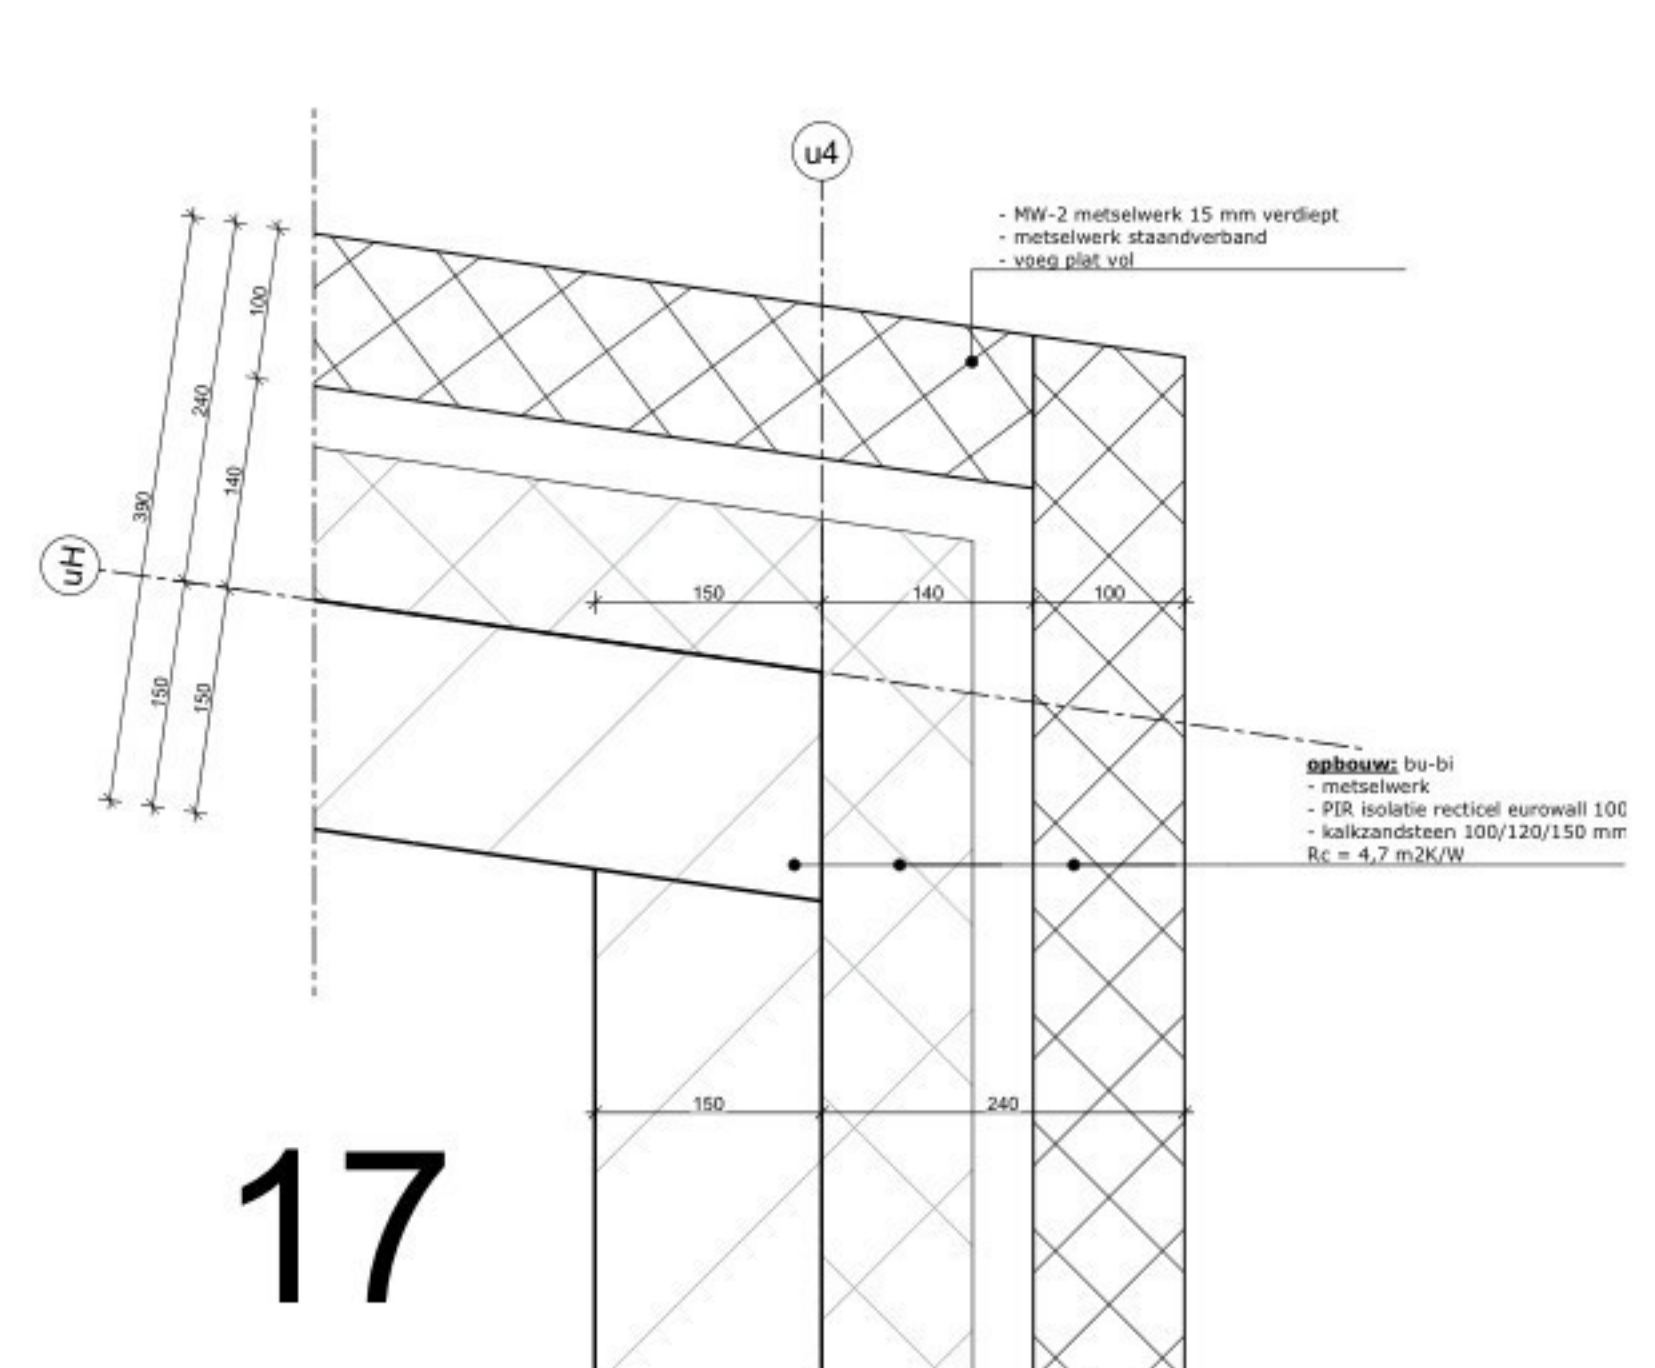


10

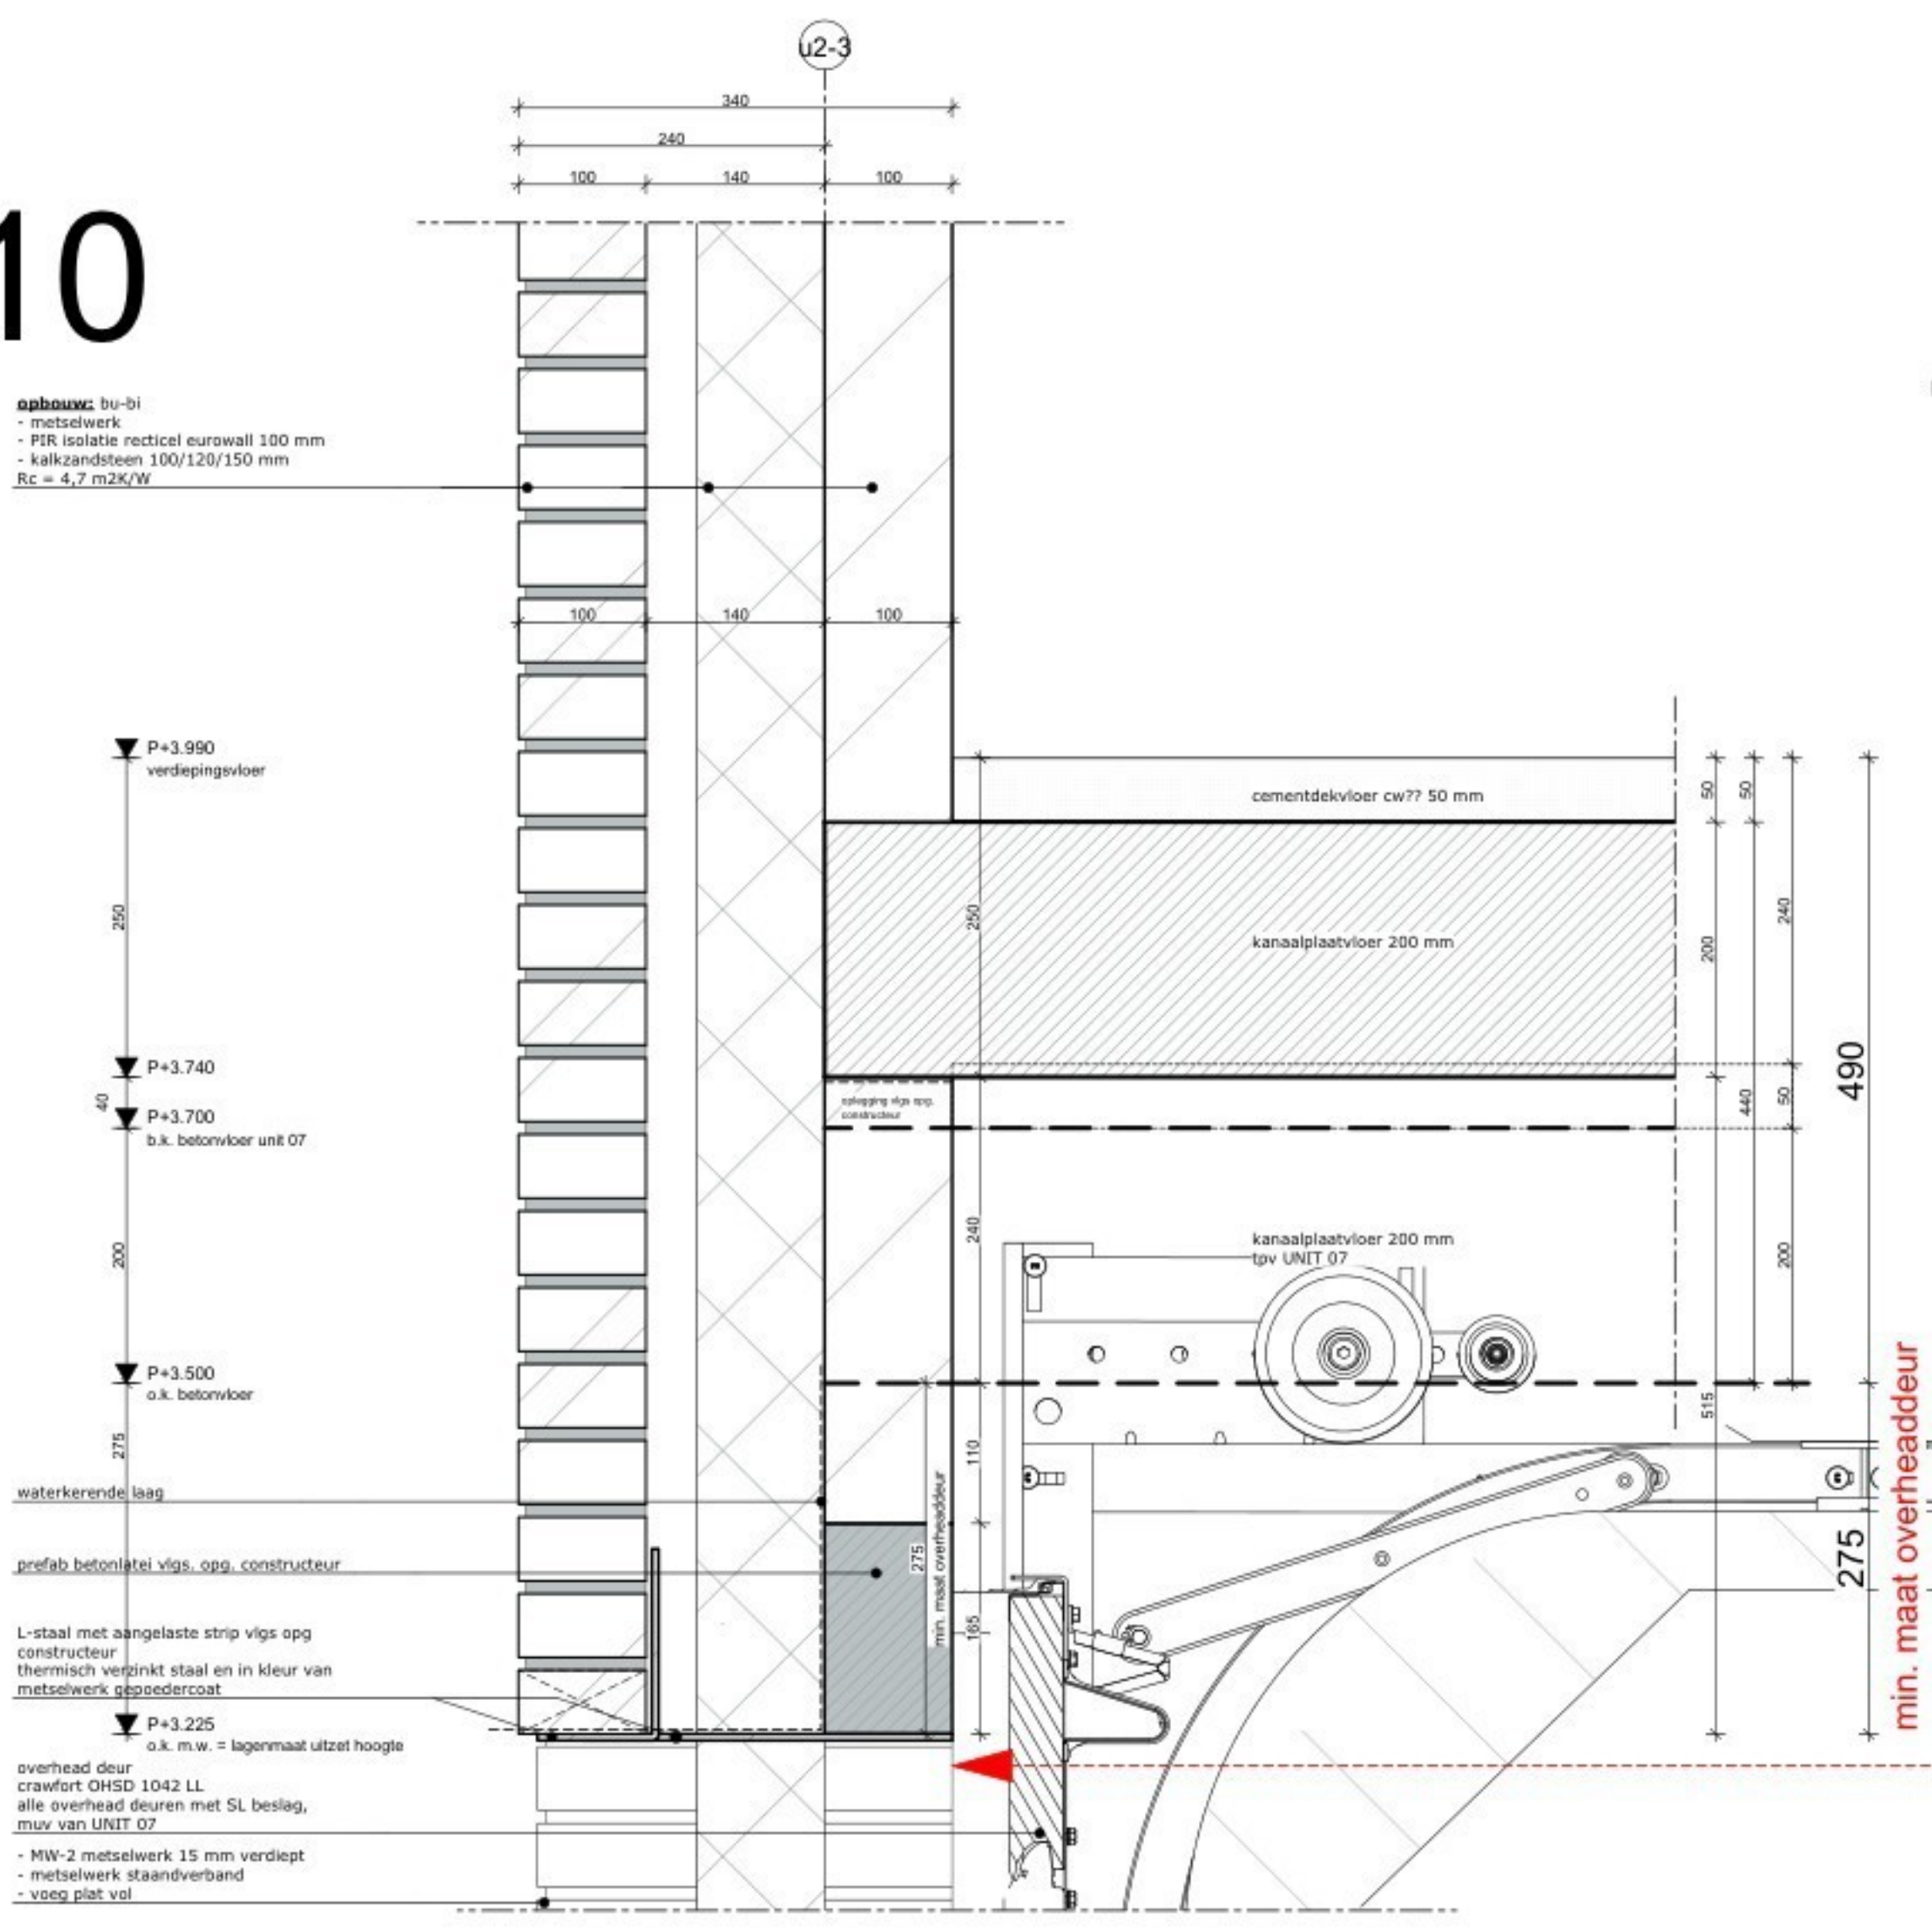


13

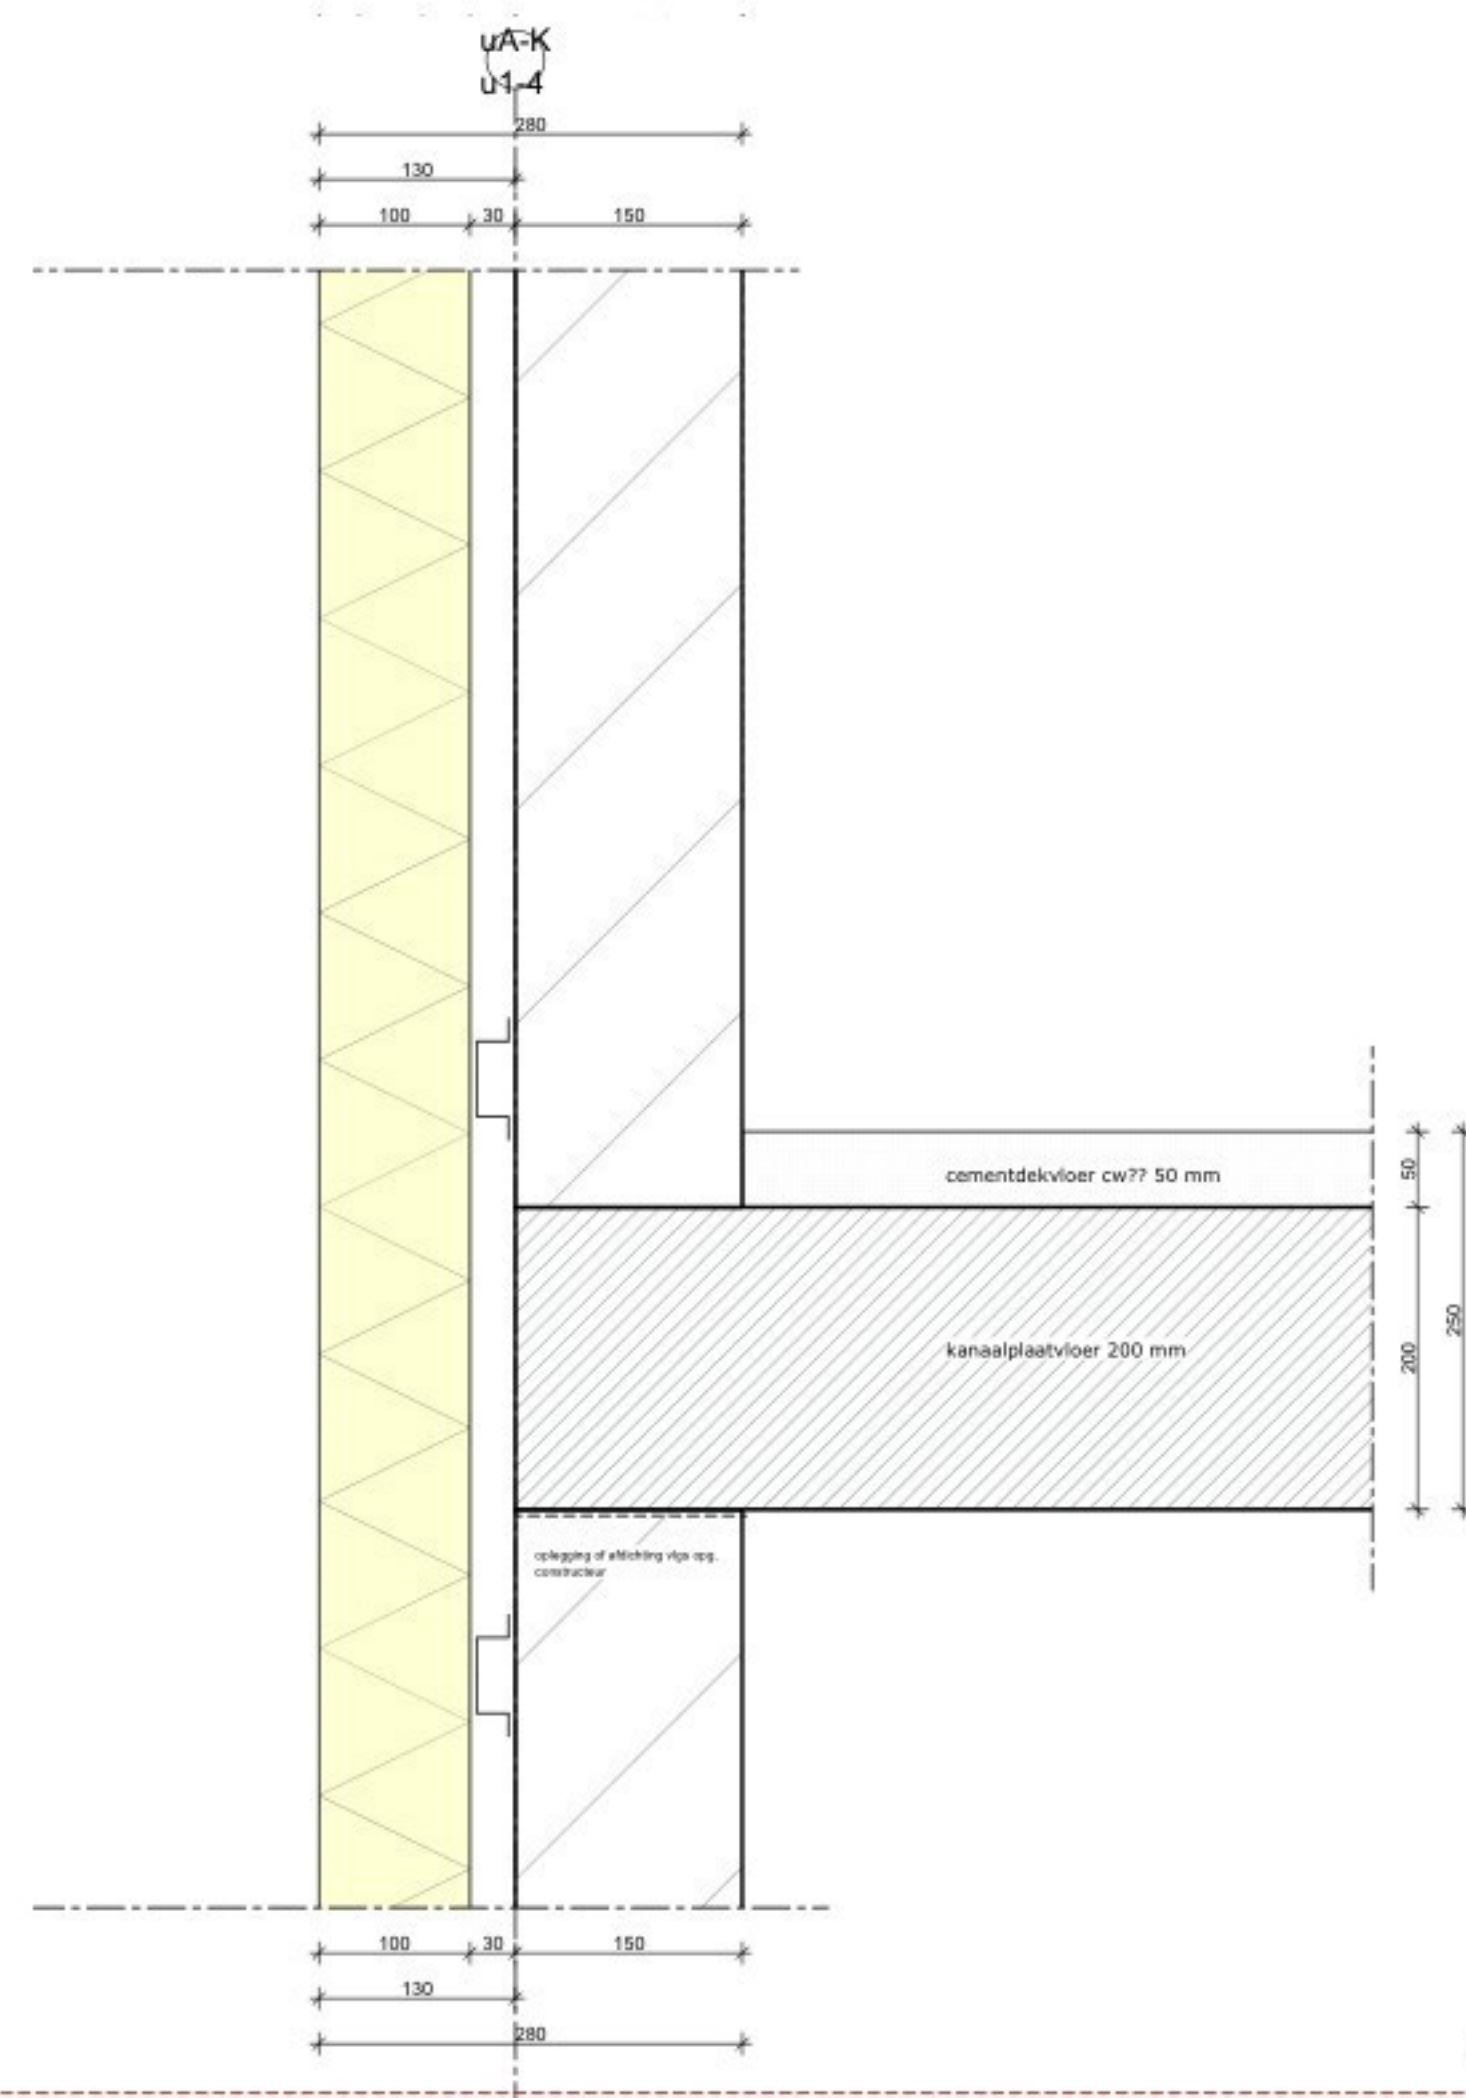


16

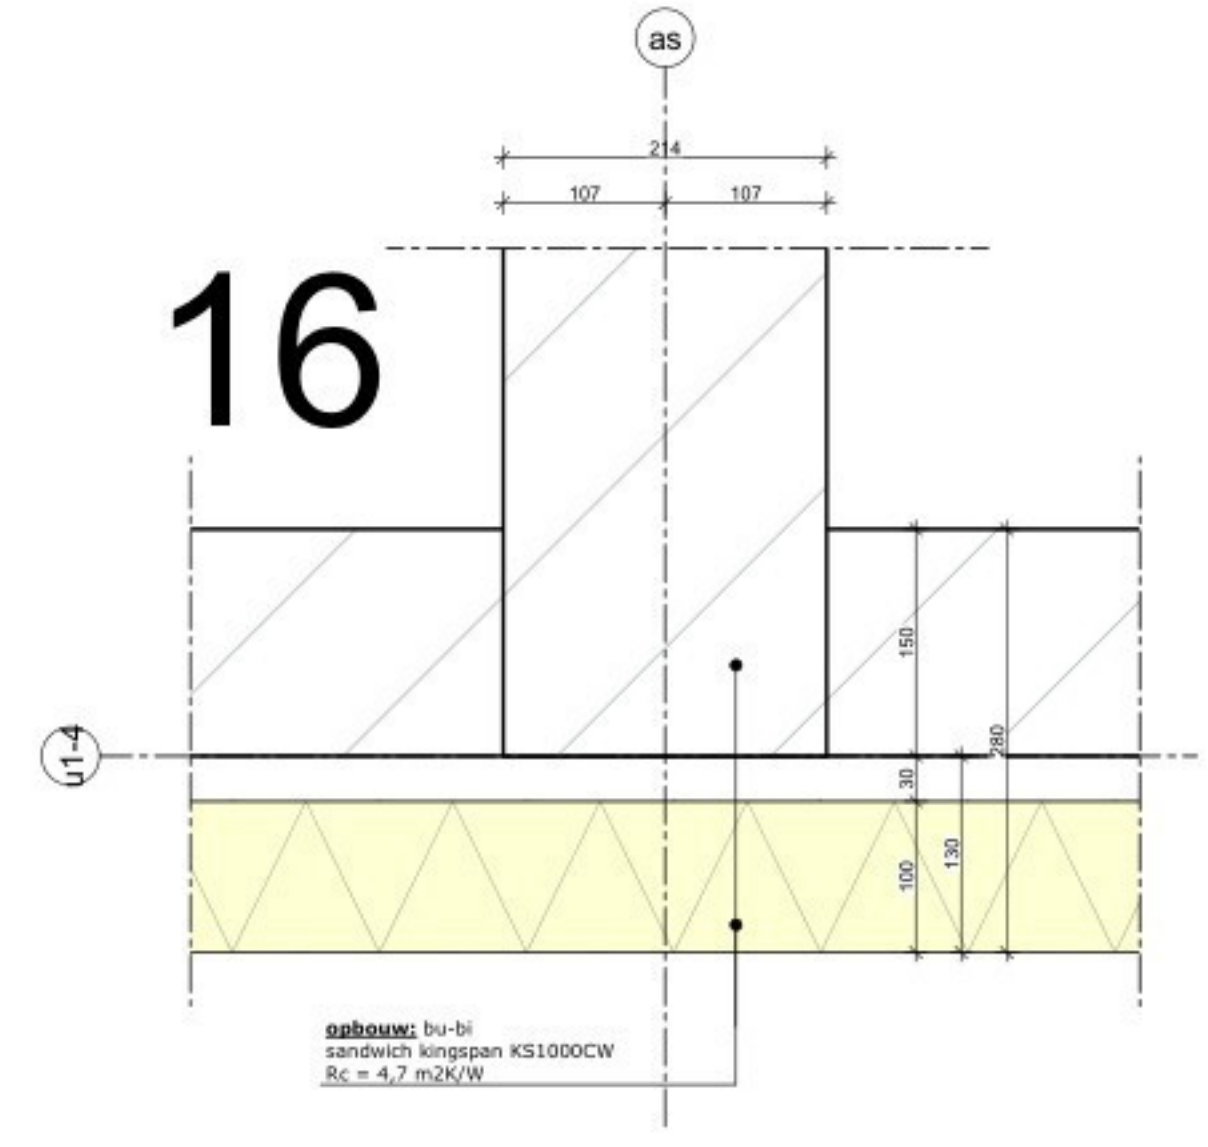


18

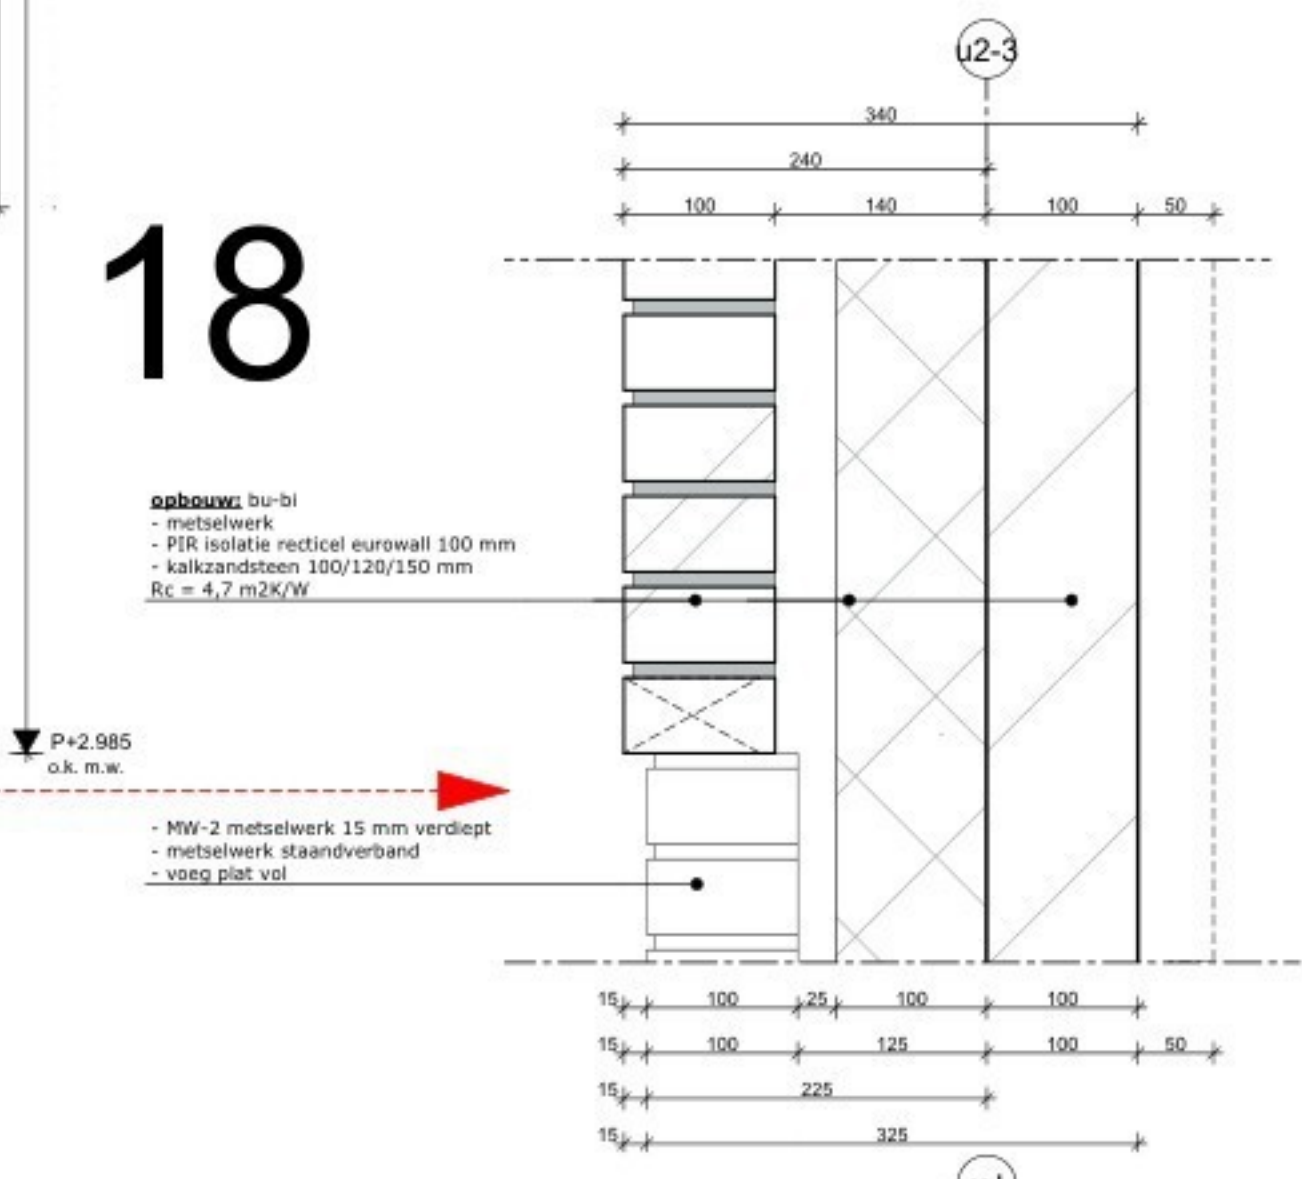


15

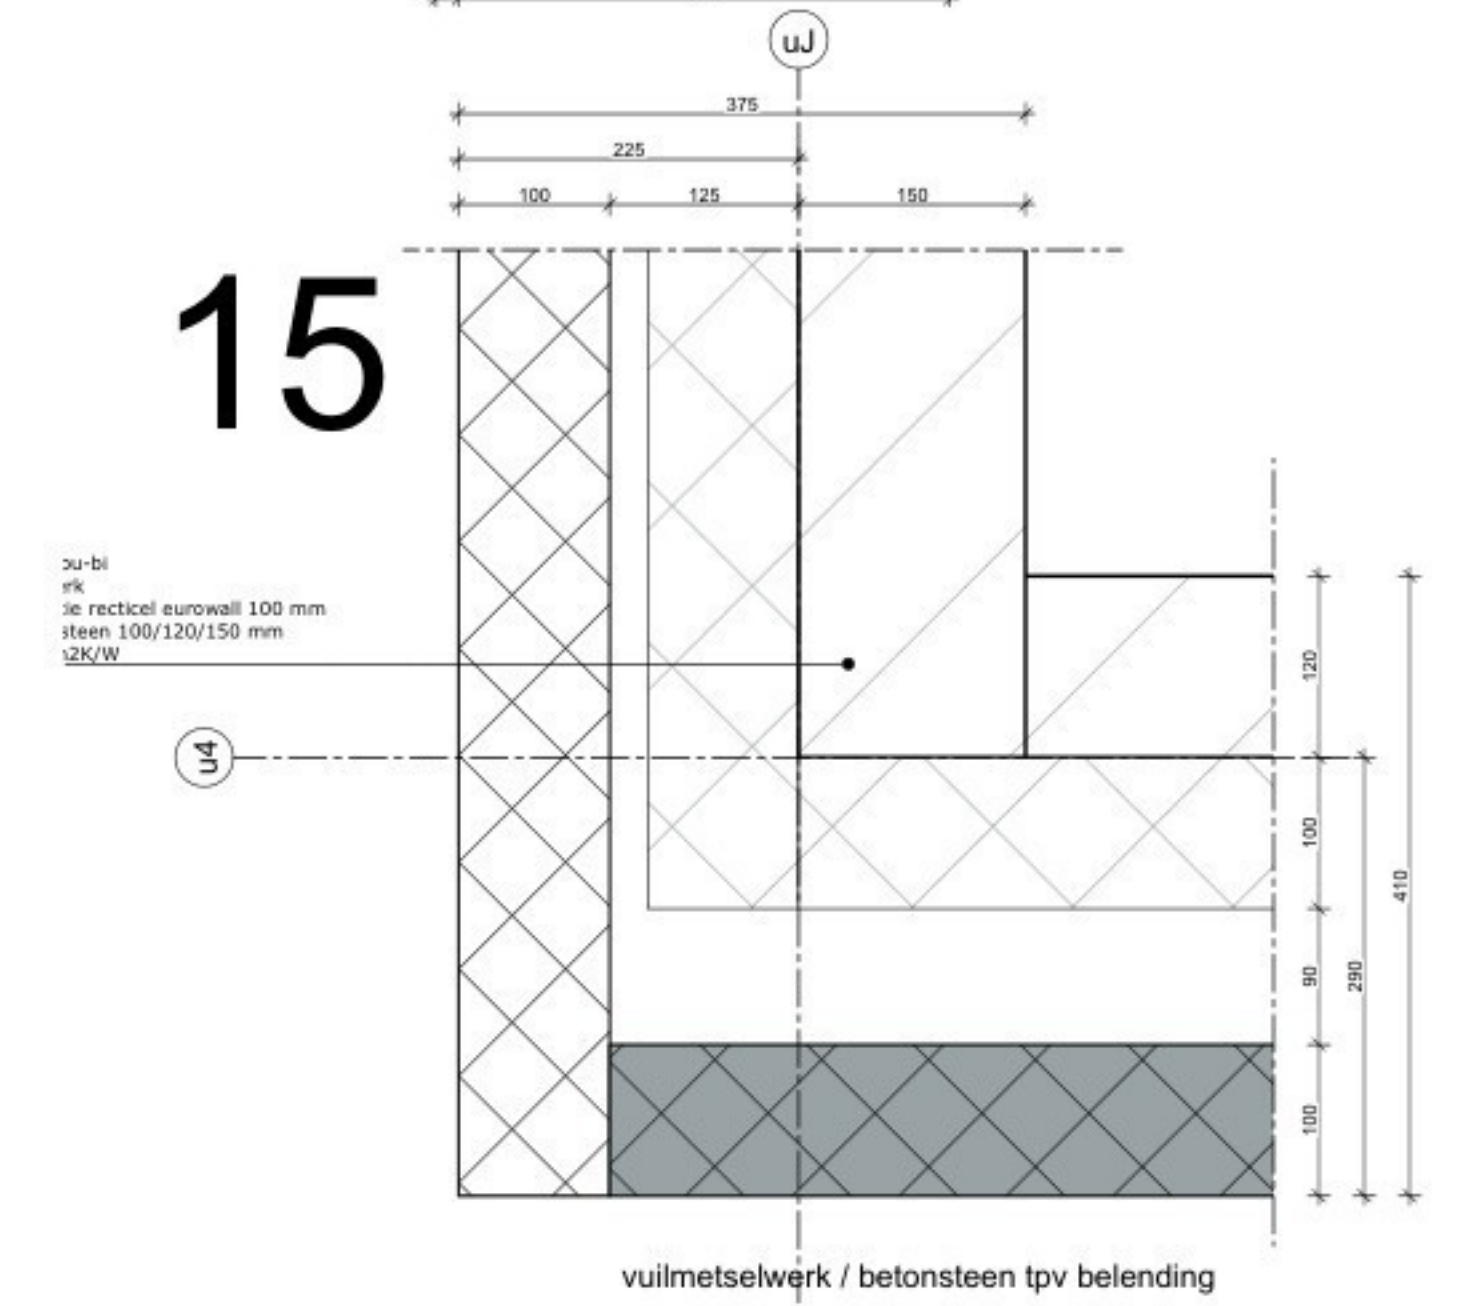

09

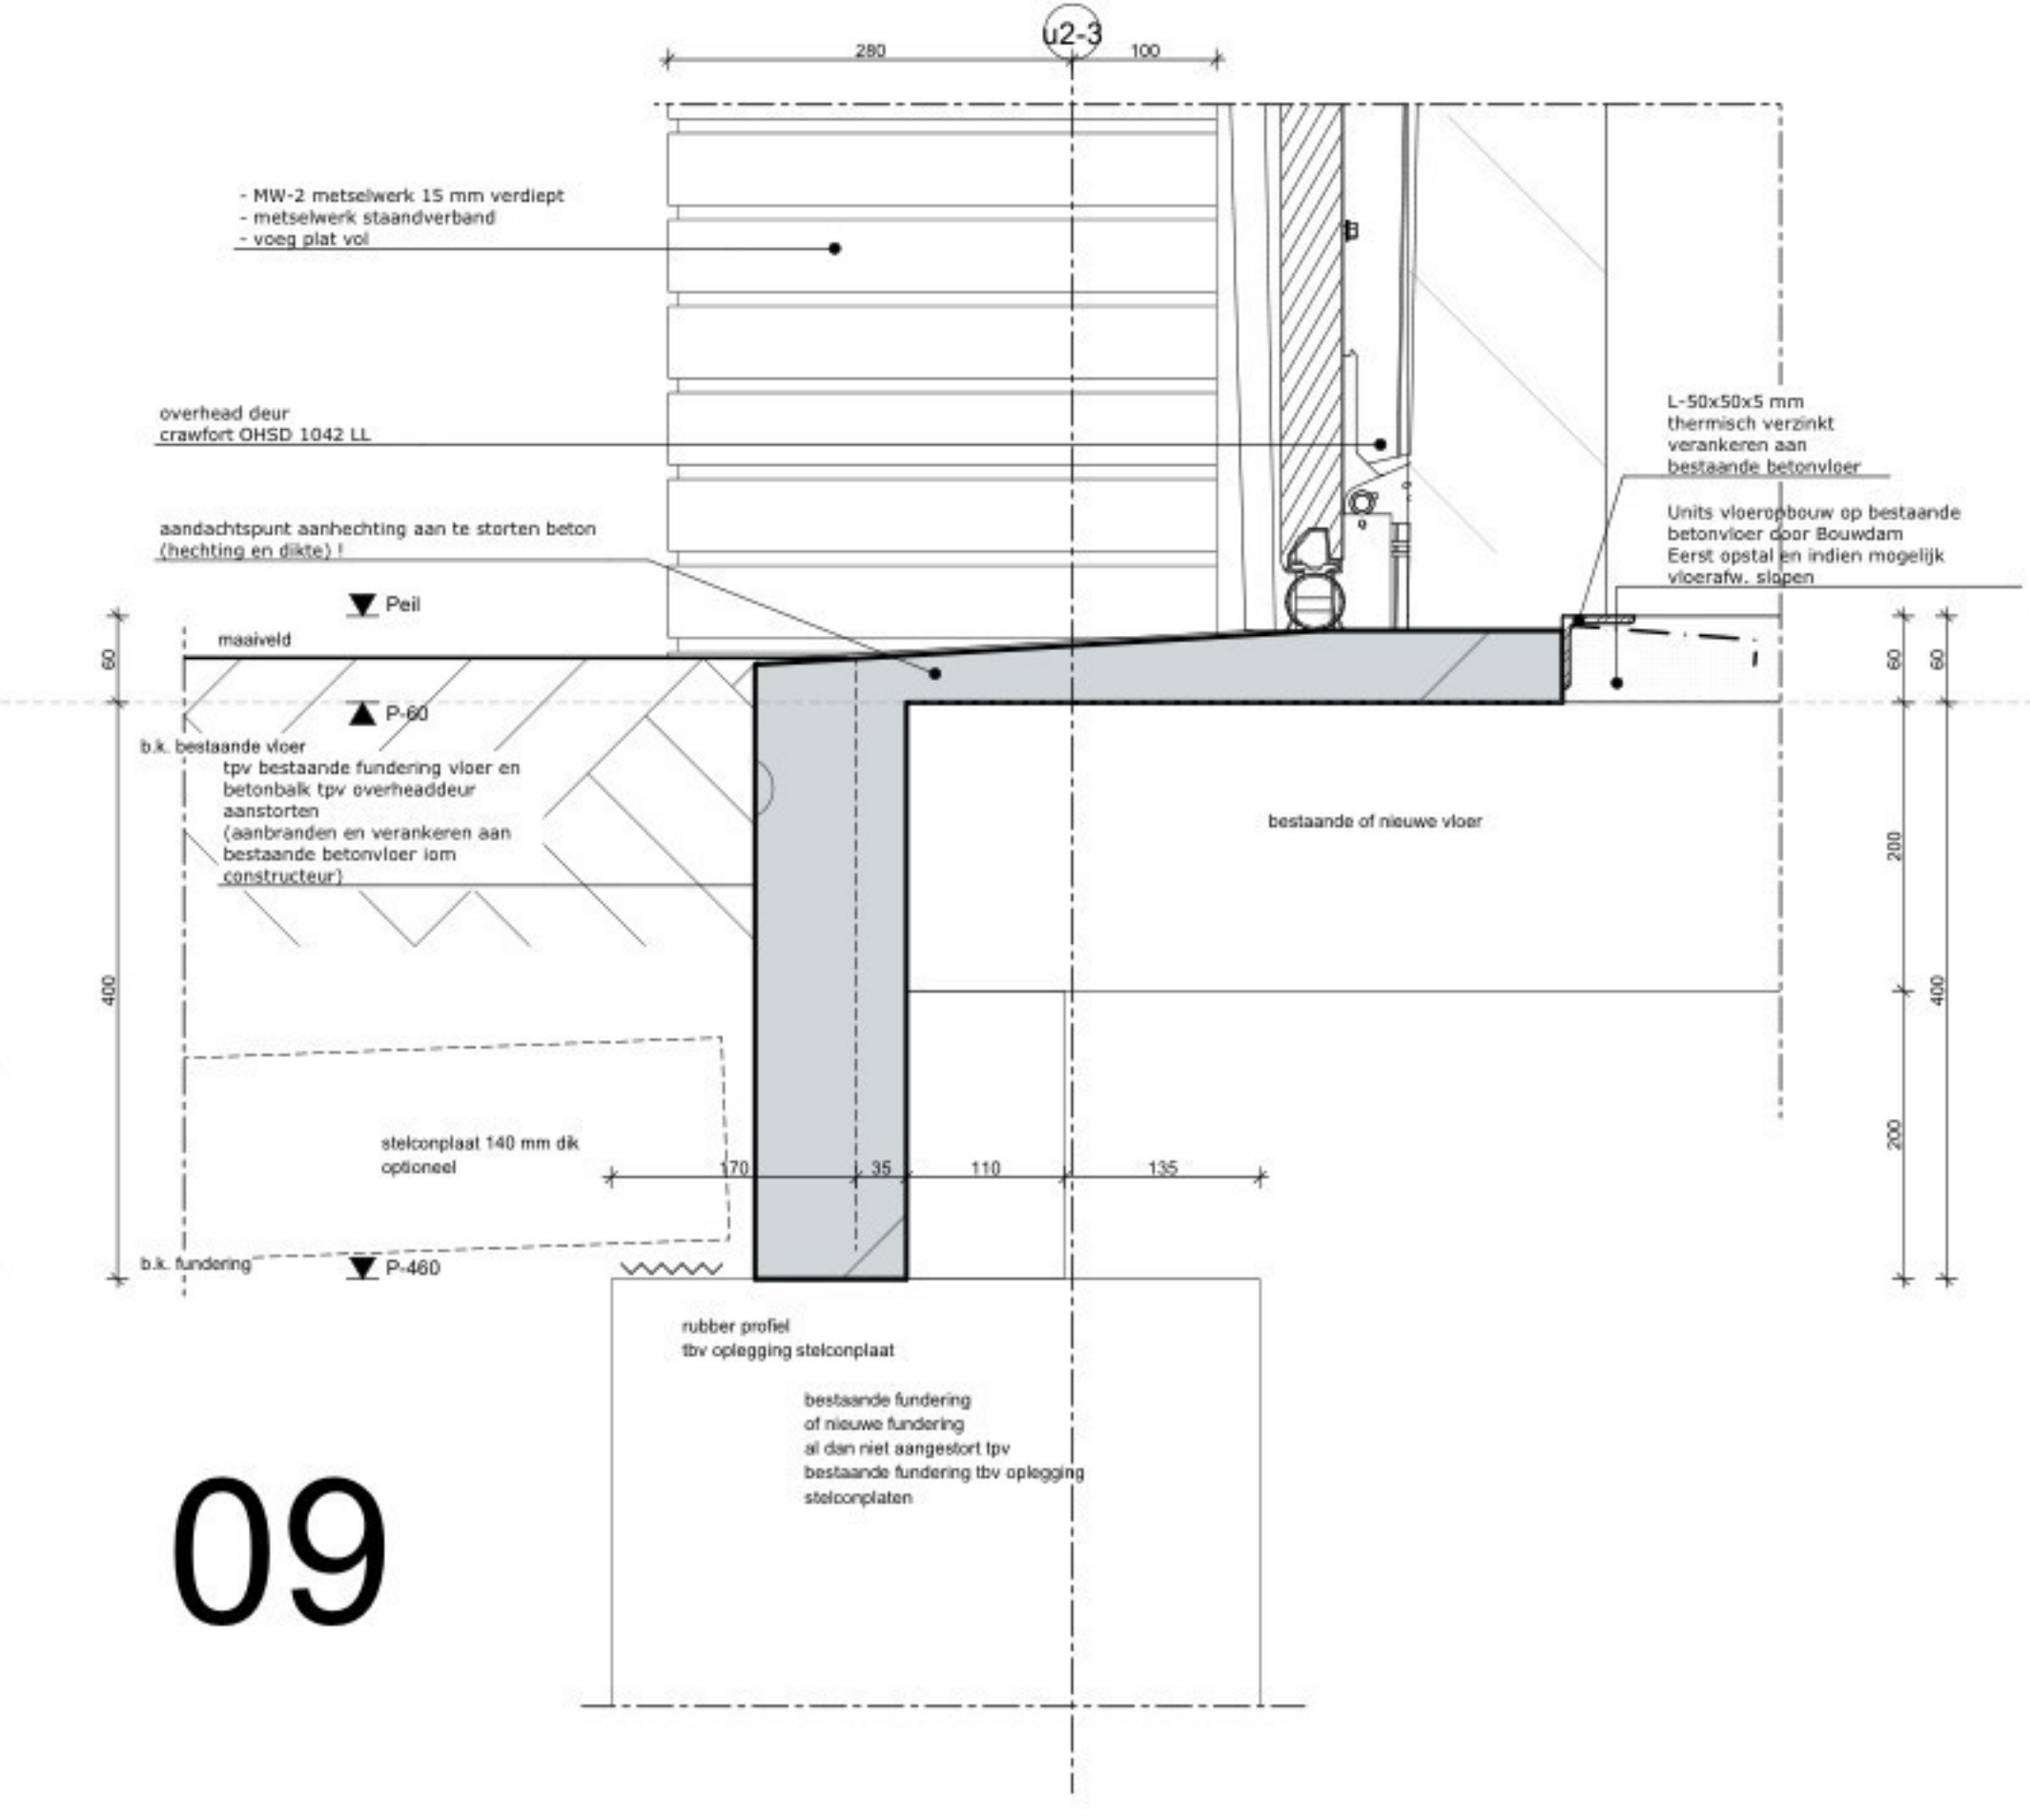

12

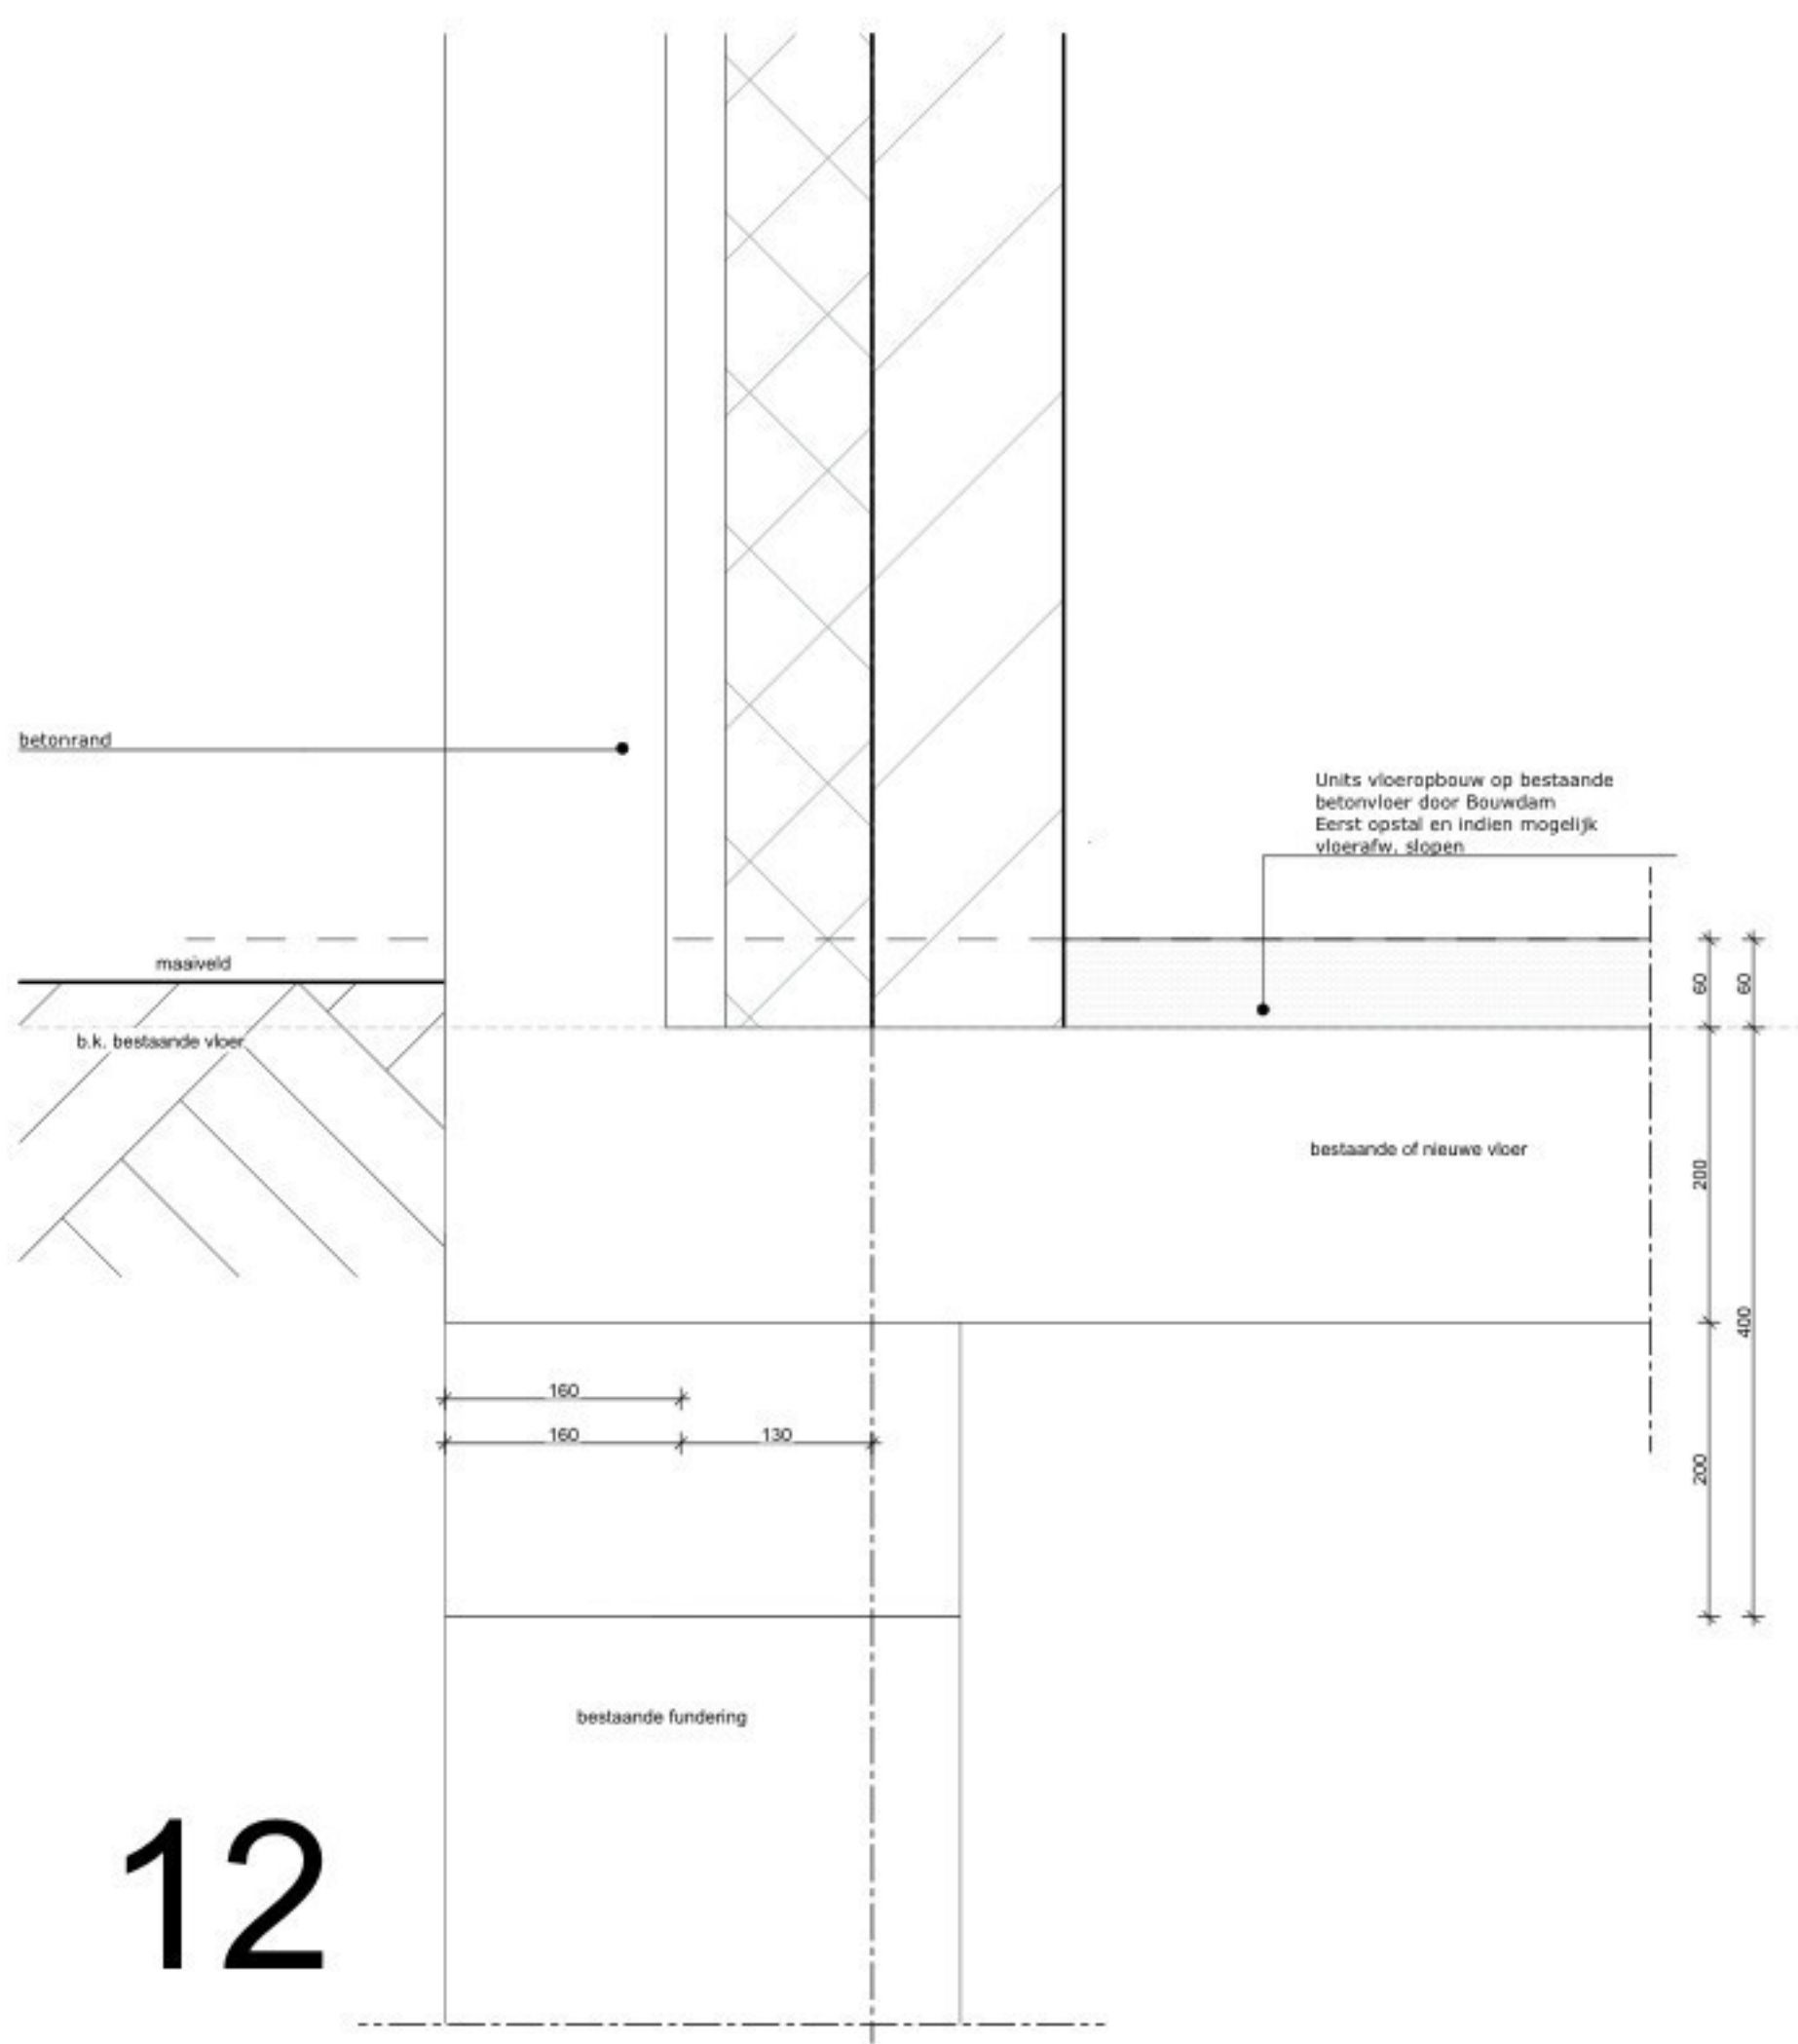

principe detail ihw te bepalen !





schaal	datum	projectnr
	24-11-2024f	P23163
formaat	gewijzigd	
A3	20-01-2025K	T0-89

Visuals Kopunits Lupinestraat

onderwerp

betreft

Technisch ontwerp

Nieuwe toestand

STURIO
& PARTNERS
BUILDING DESIGN SOLUTIONS

Toelichting grondslagen

In dit document kunt u secties vinden die onleesbaar zijn gemaakt. Deze informatie is achterwege gelaten op basis van de Wet open overheid (Woo). De letter die hierbij is vermeld correspondeert met de bijbehorende grondslag in onderstaand overzicht.

J Art. 5.1 lid 2 sub e

Het belang van de openbaarmaking van deze informatie weegt niet op tegen het belang van de eerbiediging van de persoonlijke levenssfeer van betrokkenen