




Aanzicht Gerrit van Heemskerk straat bestaande situatie

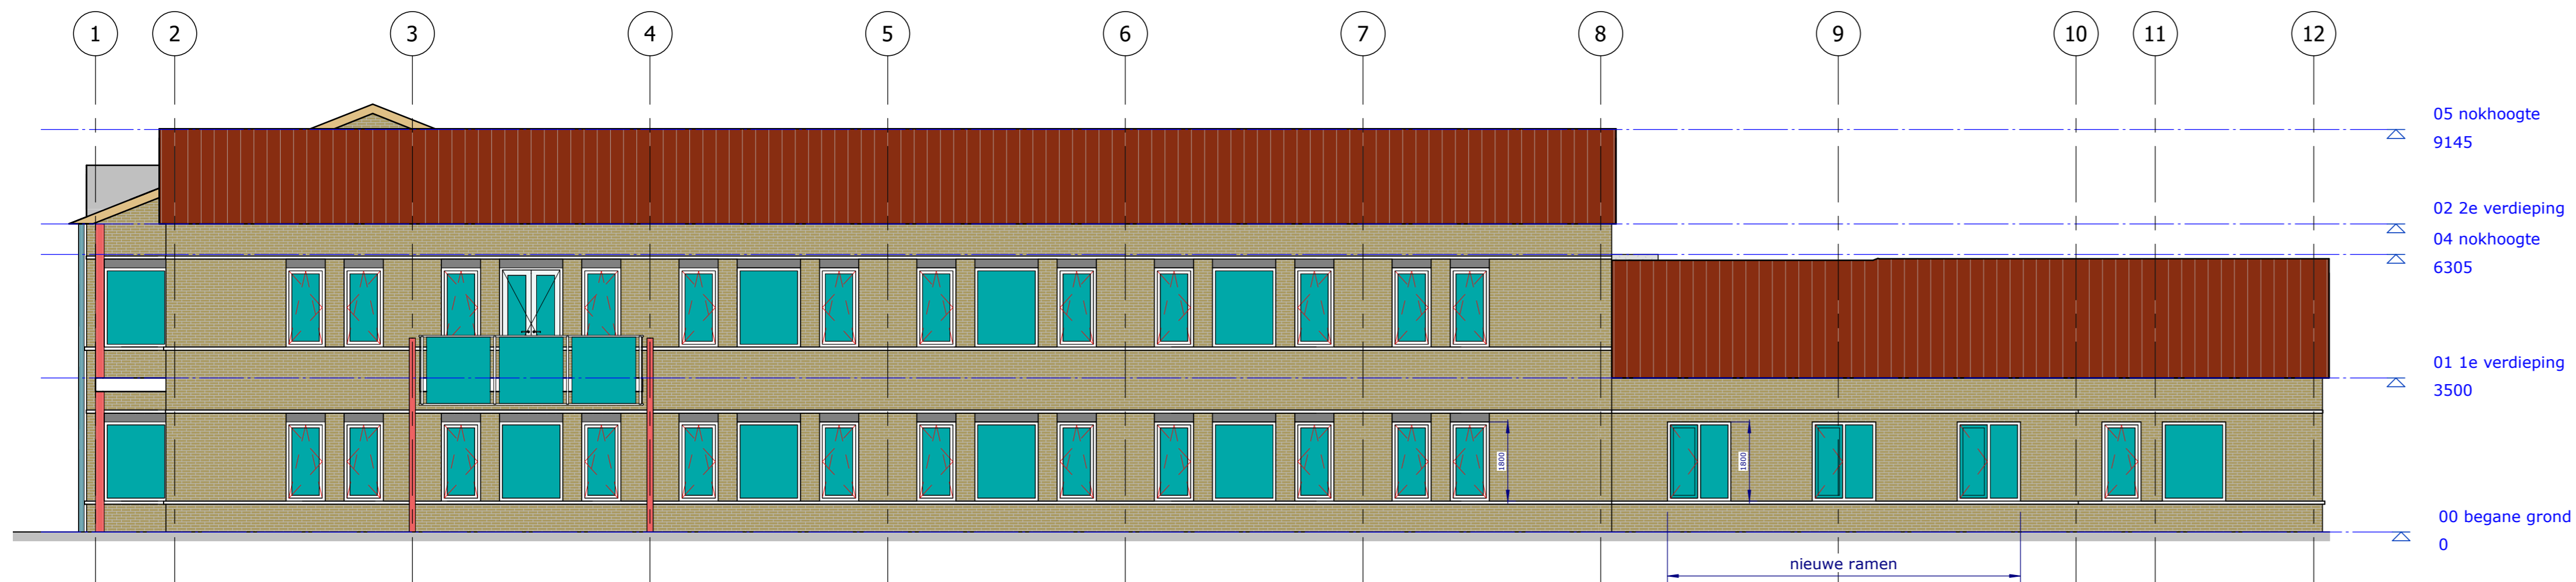


Aanzicht Gerrit van Heemskerk straat nieuwe situatie

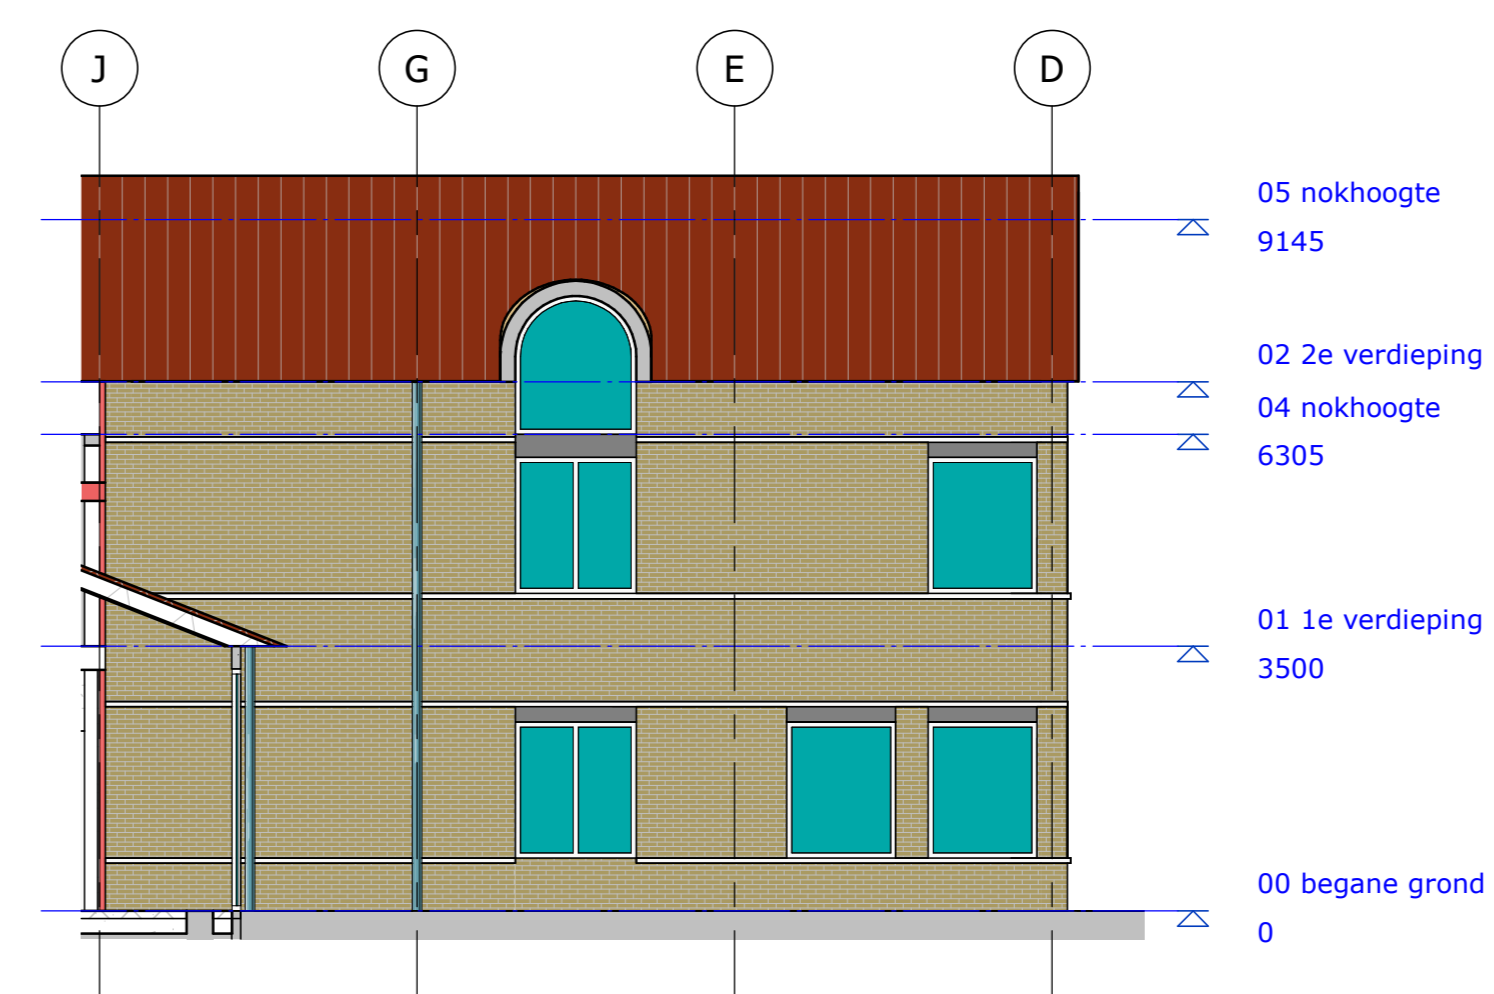


Section 40 (bestaande situatie)

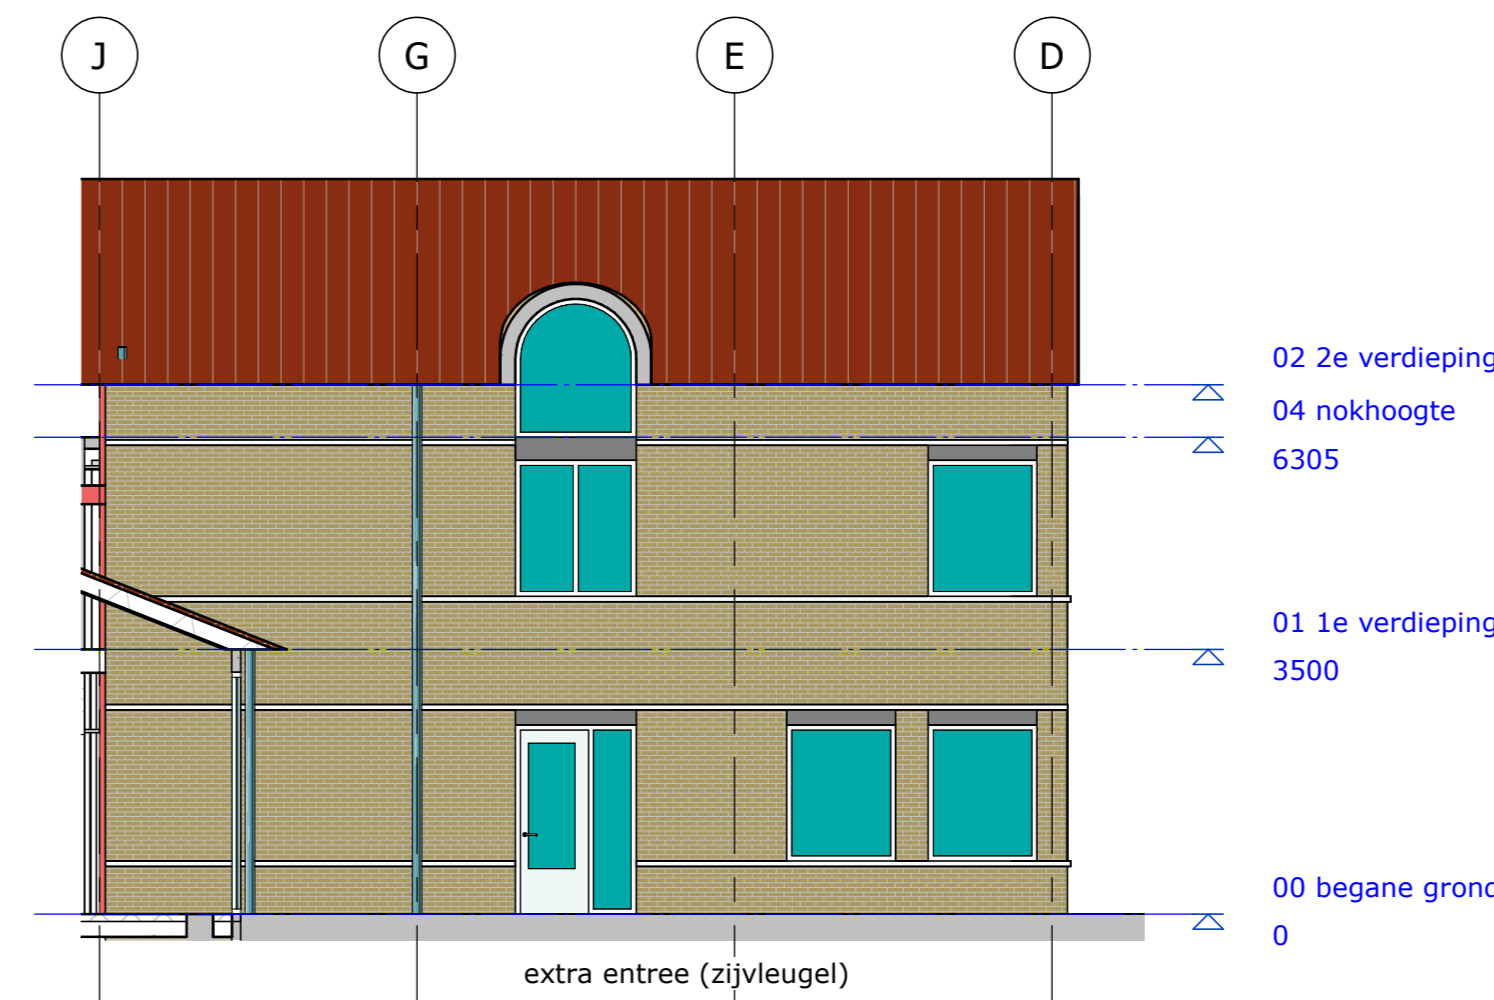


Section 40 (nieuwe situatie)

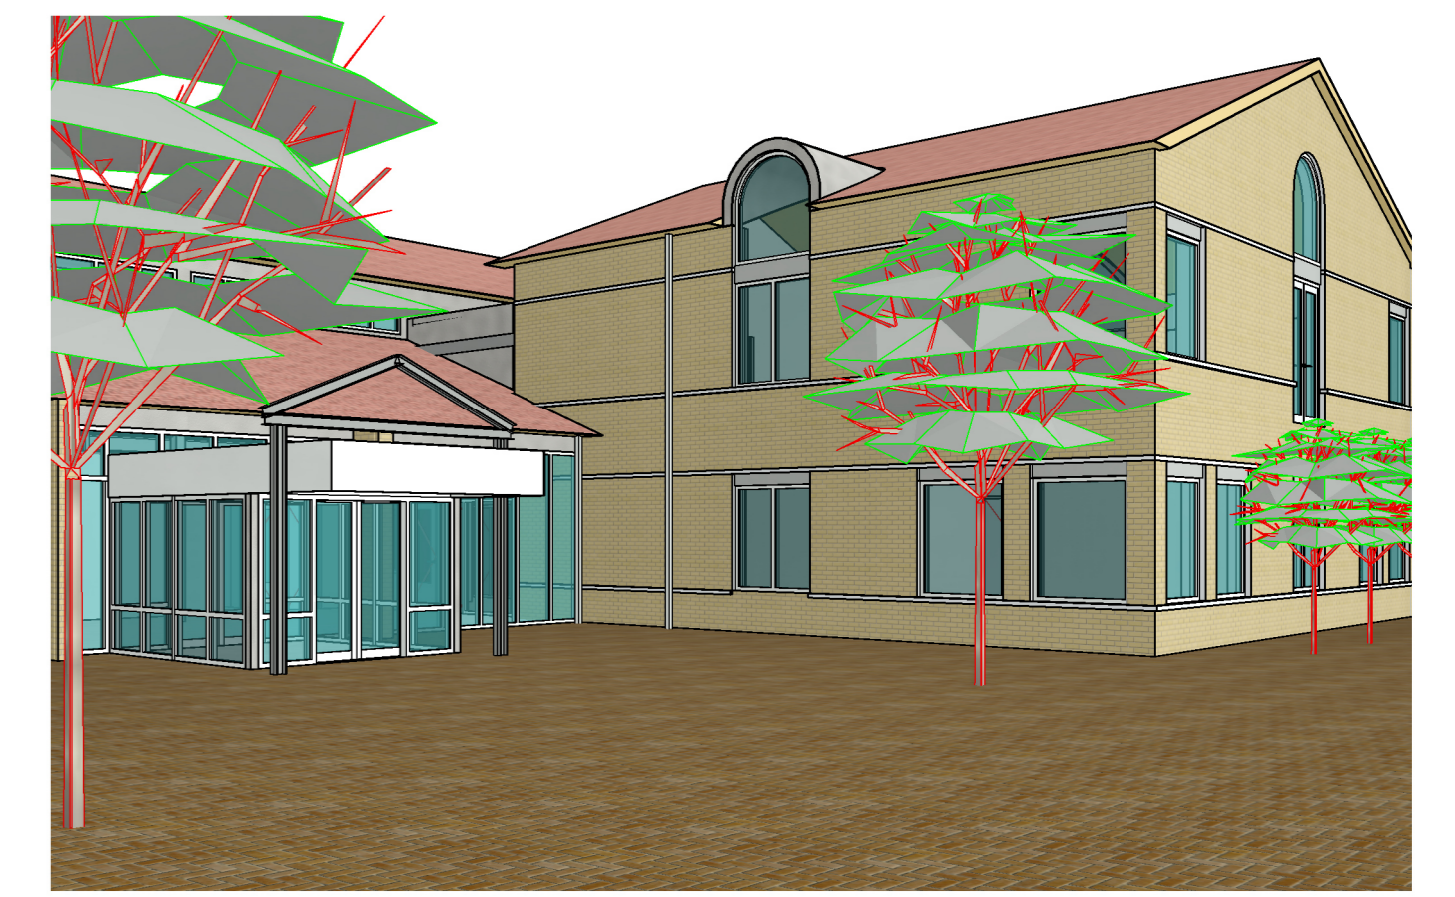

3D entree zijvleugel bestaand

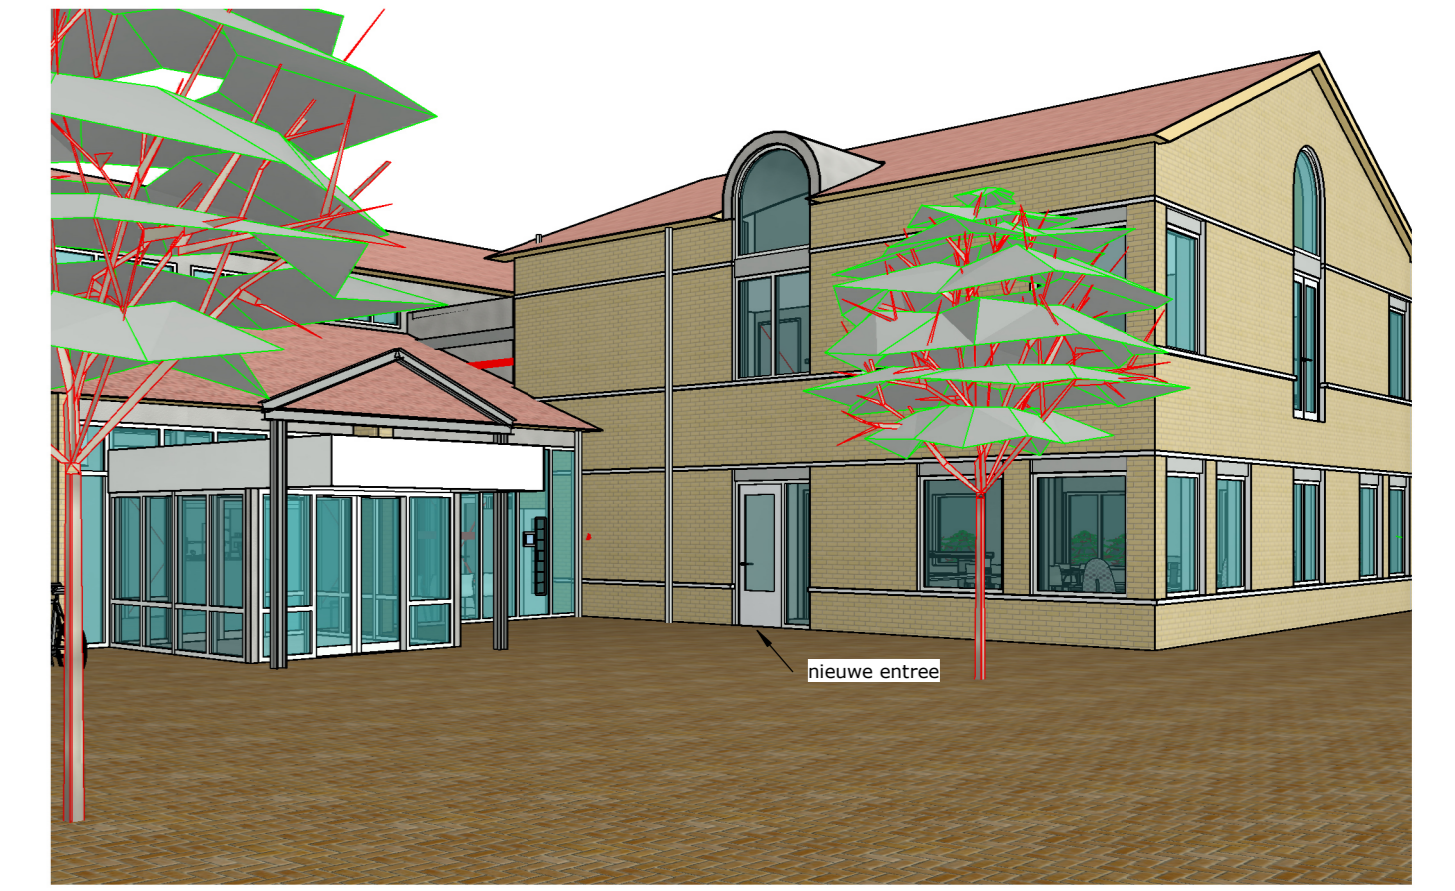


3D entree zijvleugel nieuw

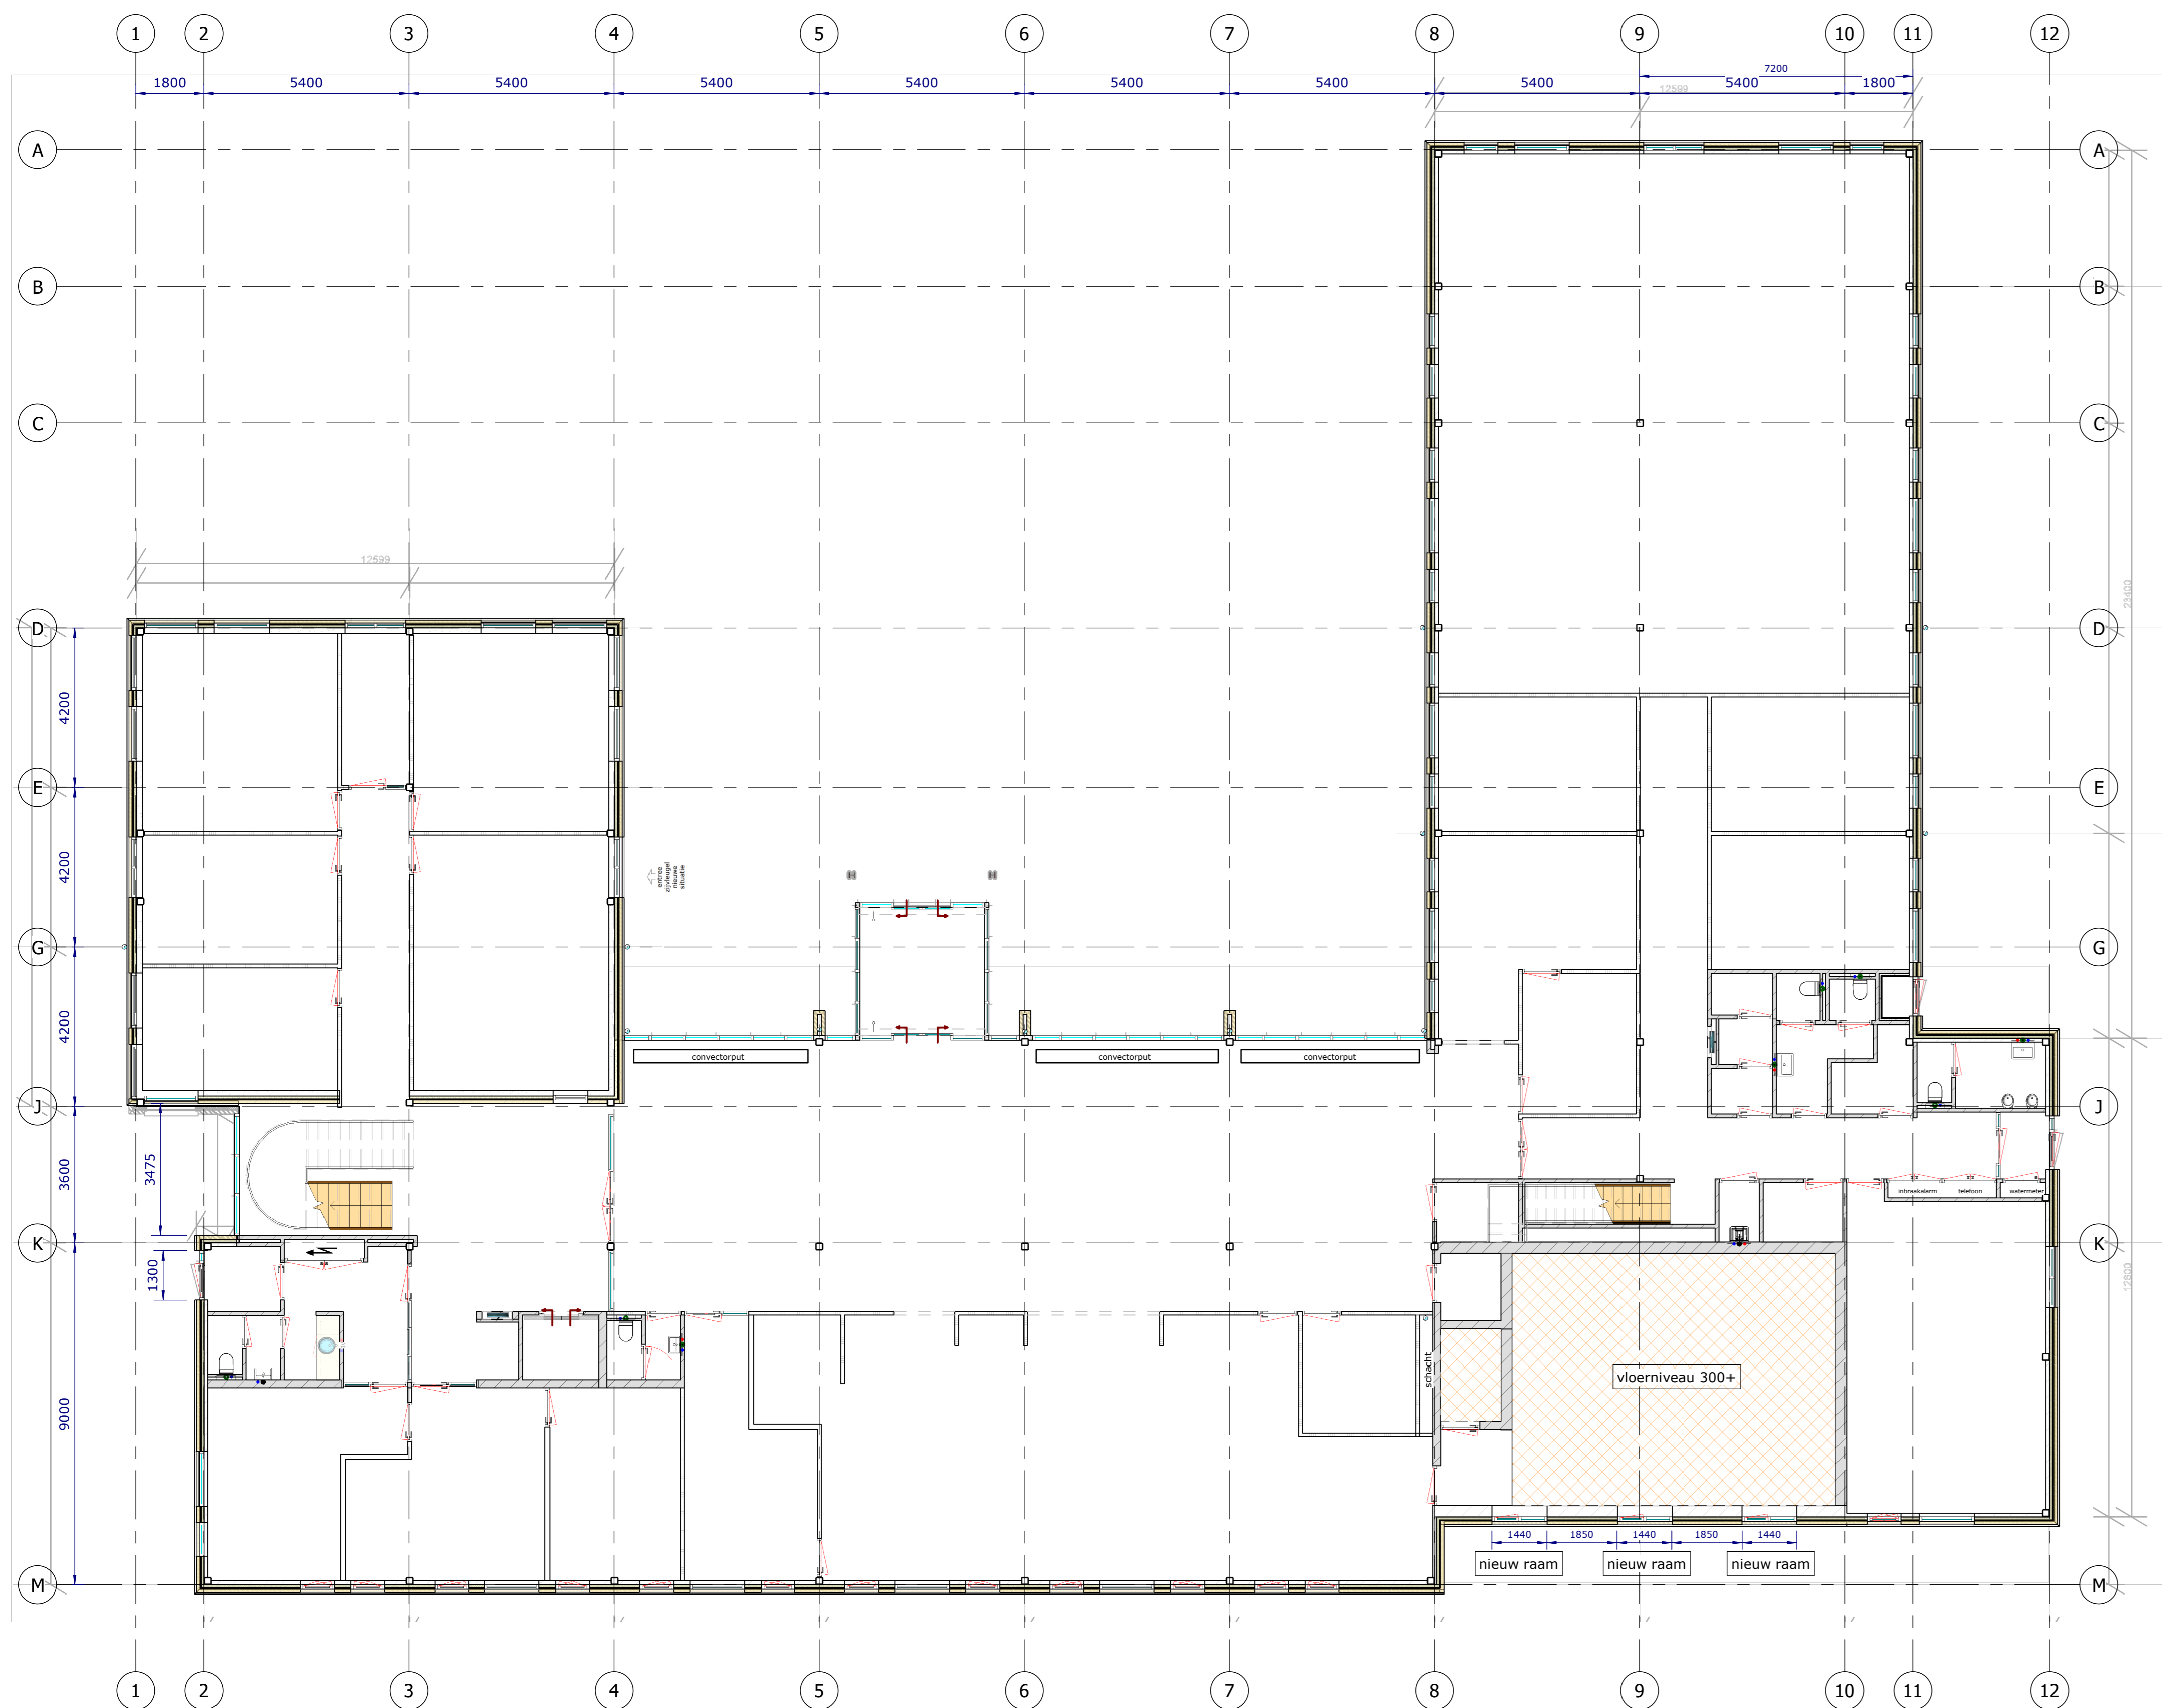


Begane grond




bestaande situatie

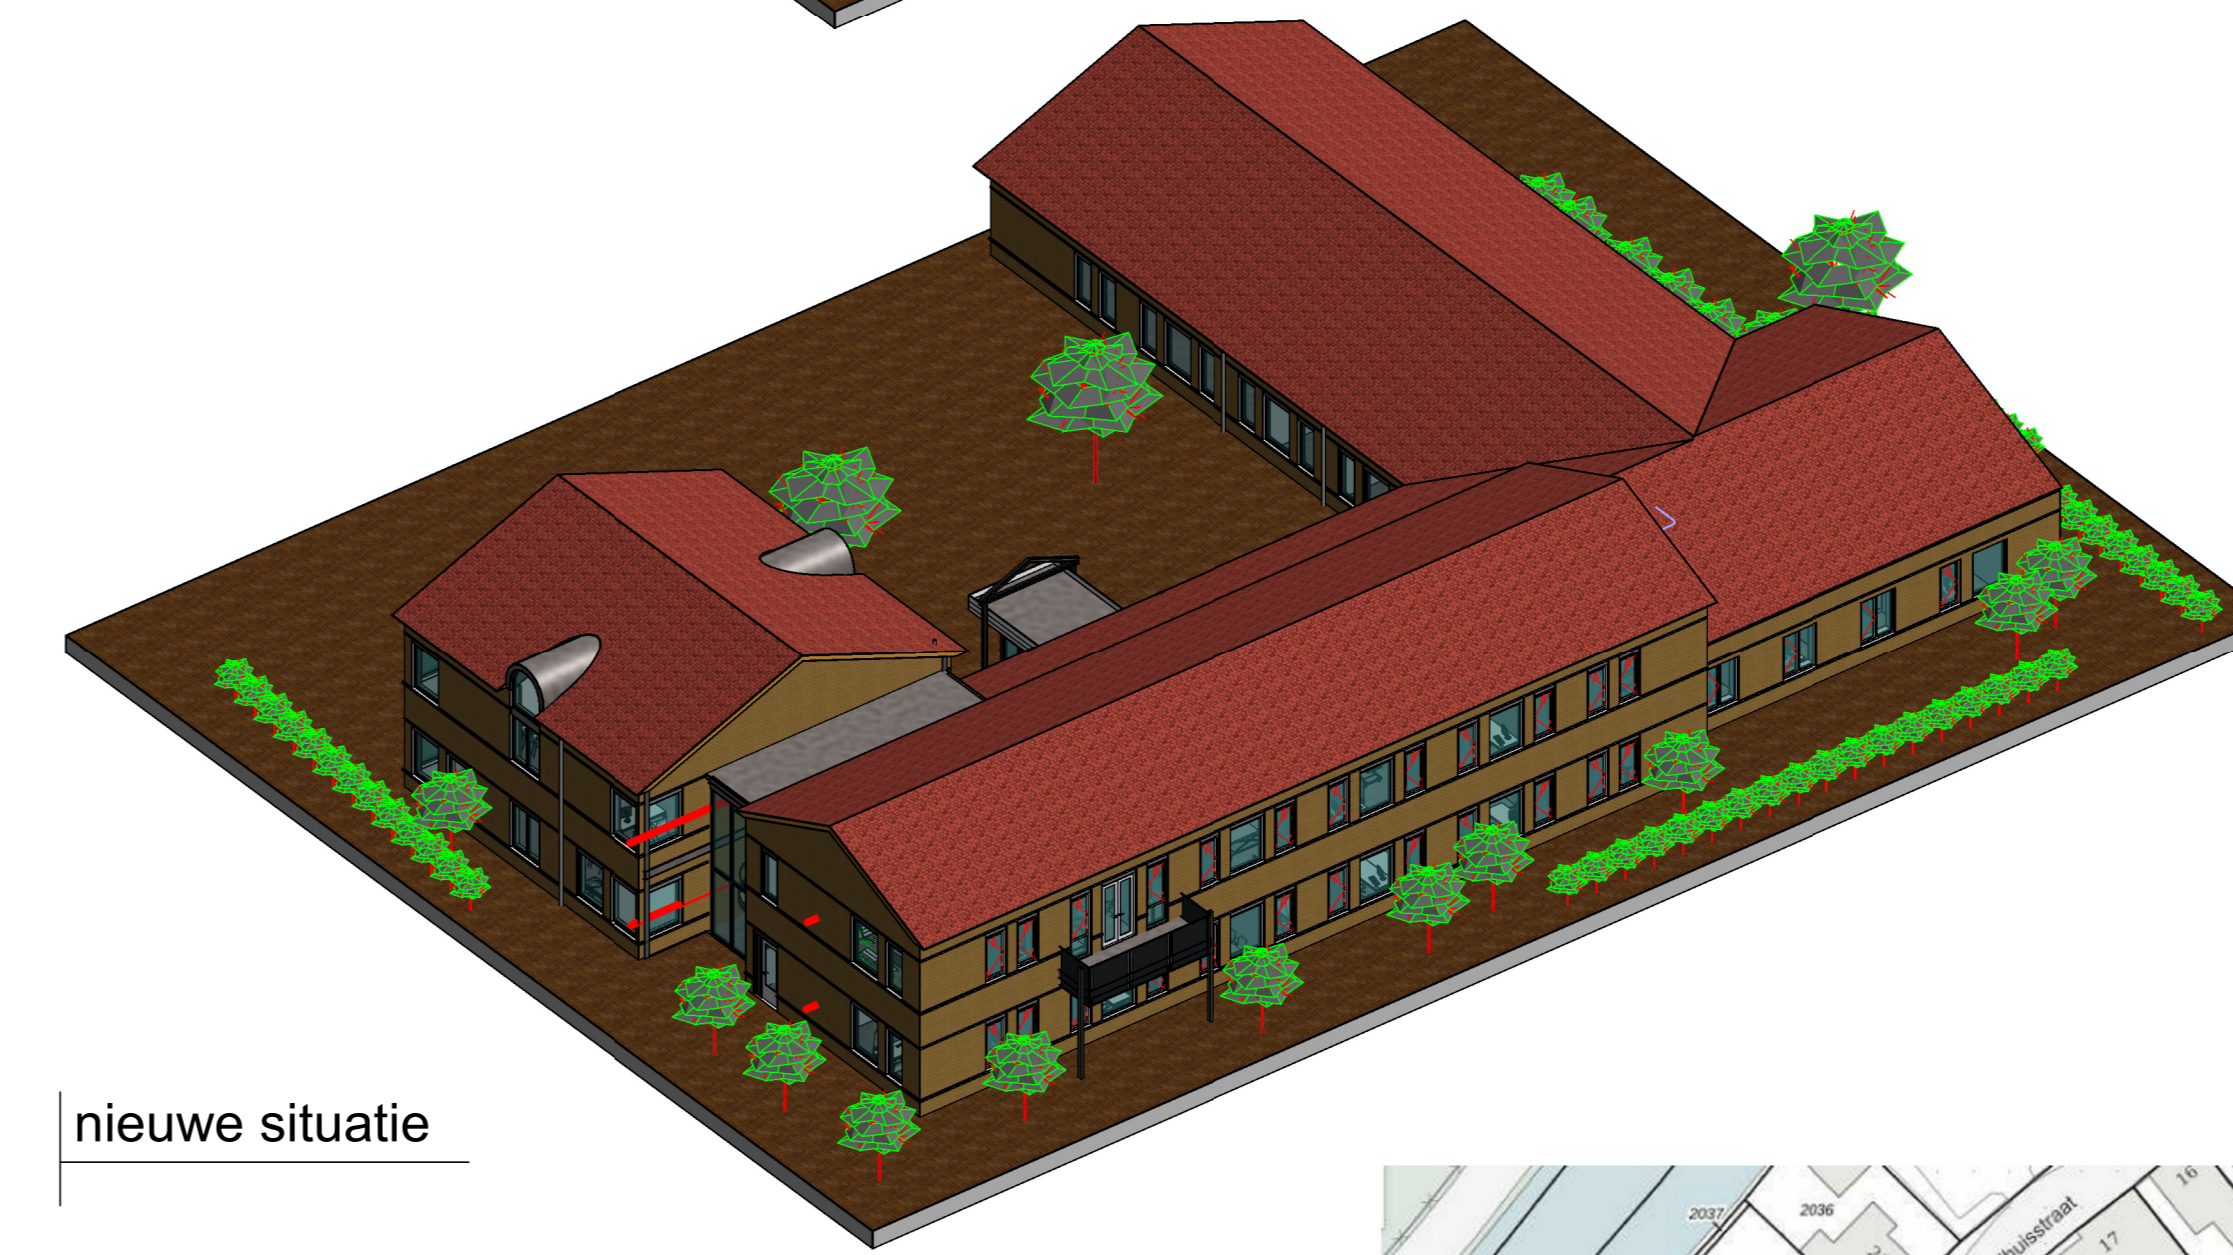

nieuwe situatie

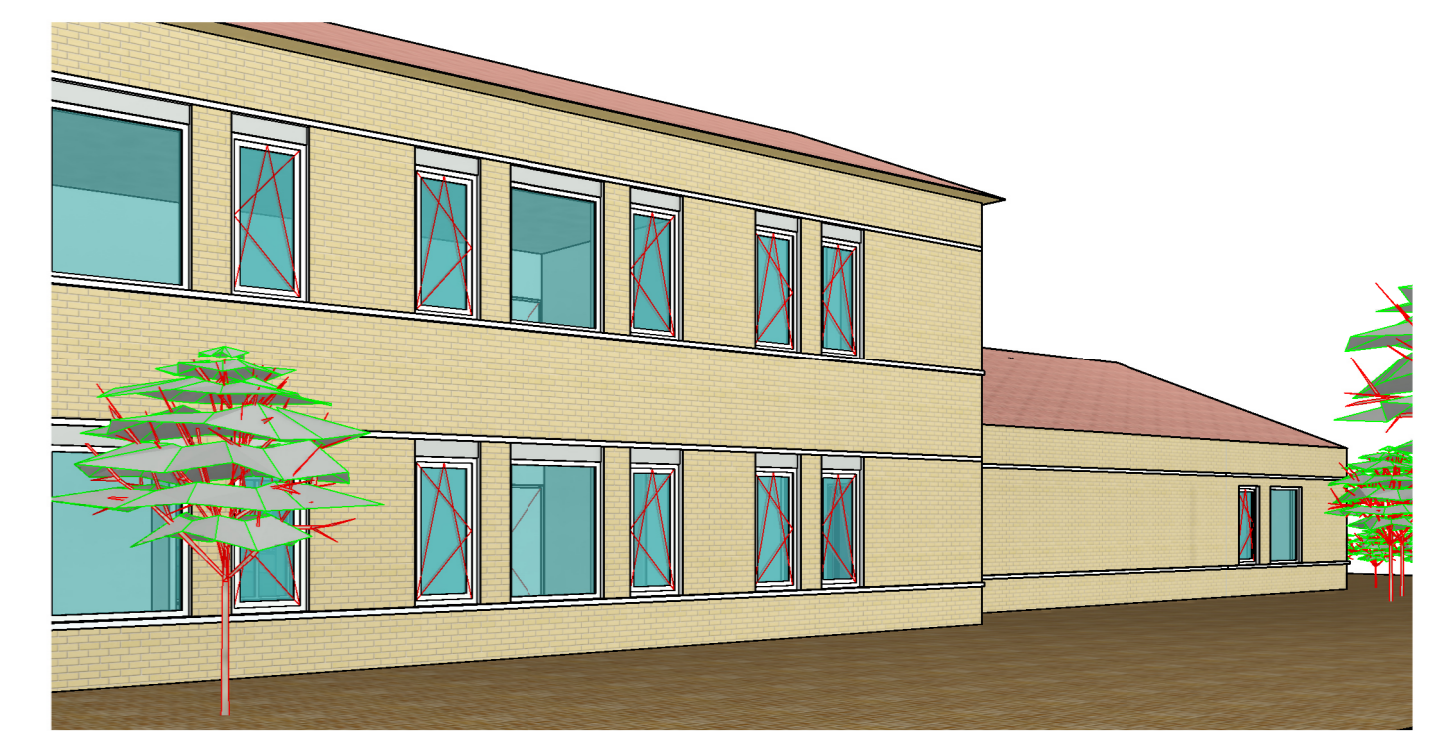

bestaande situatie Gerrit van Heemskerkstraat

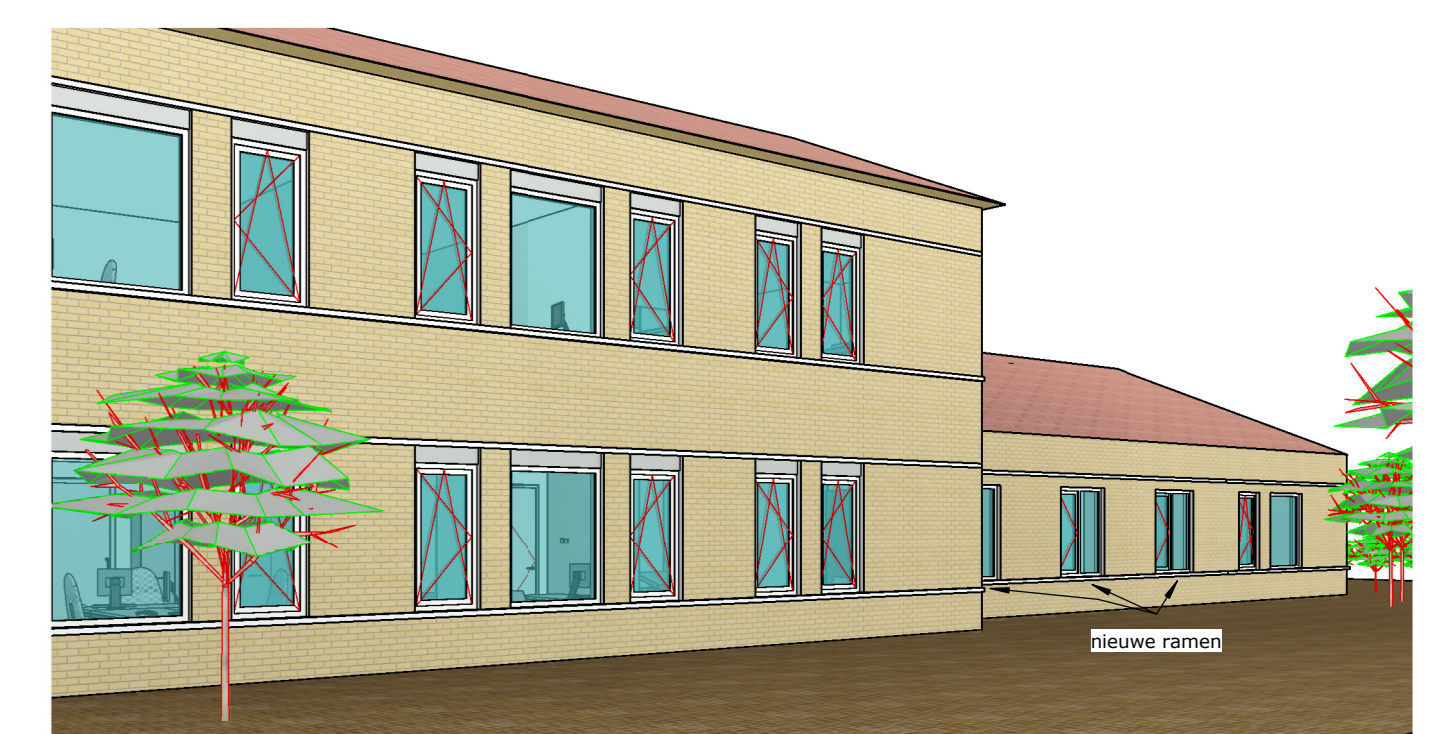


nieuwe situatie Gerrit van Heemskerkstraat

Behoort bij besluit van burgemeester en wethouders van Edam-Volendam
HZ_WABO-22-946/Z22110626

De secretaris, *R. de Vries*

Gemeente Edam-Volendam
Afdeling Ruimtelijke Ontwikkeling
Streekl. Bouwen & Milieu
Postbus 190
1130 AD Volendam
Tel. 0299 398 398

[Signature]

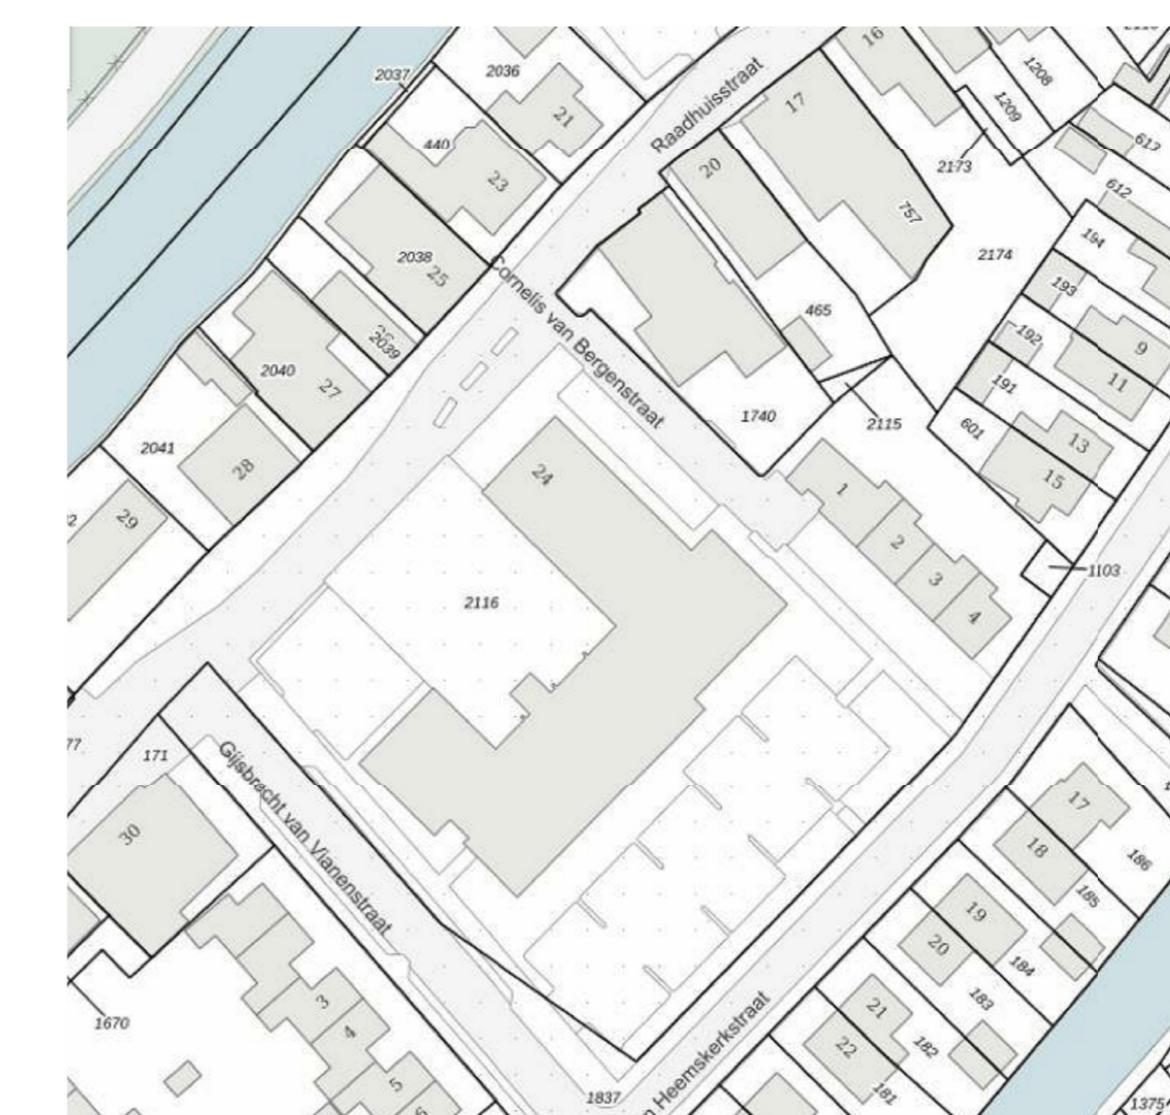

situatie

nummer	datum	revisiëinstelling	omschrijving
A	20-05-2022	revisiëinstelling	vervallen
			revisielijst

project GZC Oosthuizen
Raadhuisstraat 24
opdrachtgever Initiatiefgroep Oosthuizen
onderwerp Gevels

getekend Wouter Leferink
schaal 1 : 100
formaat A0

tekening P18020 GE-01
datum 30-05-2022
status voorlopig

