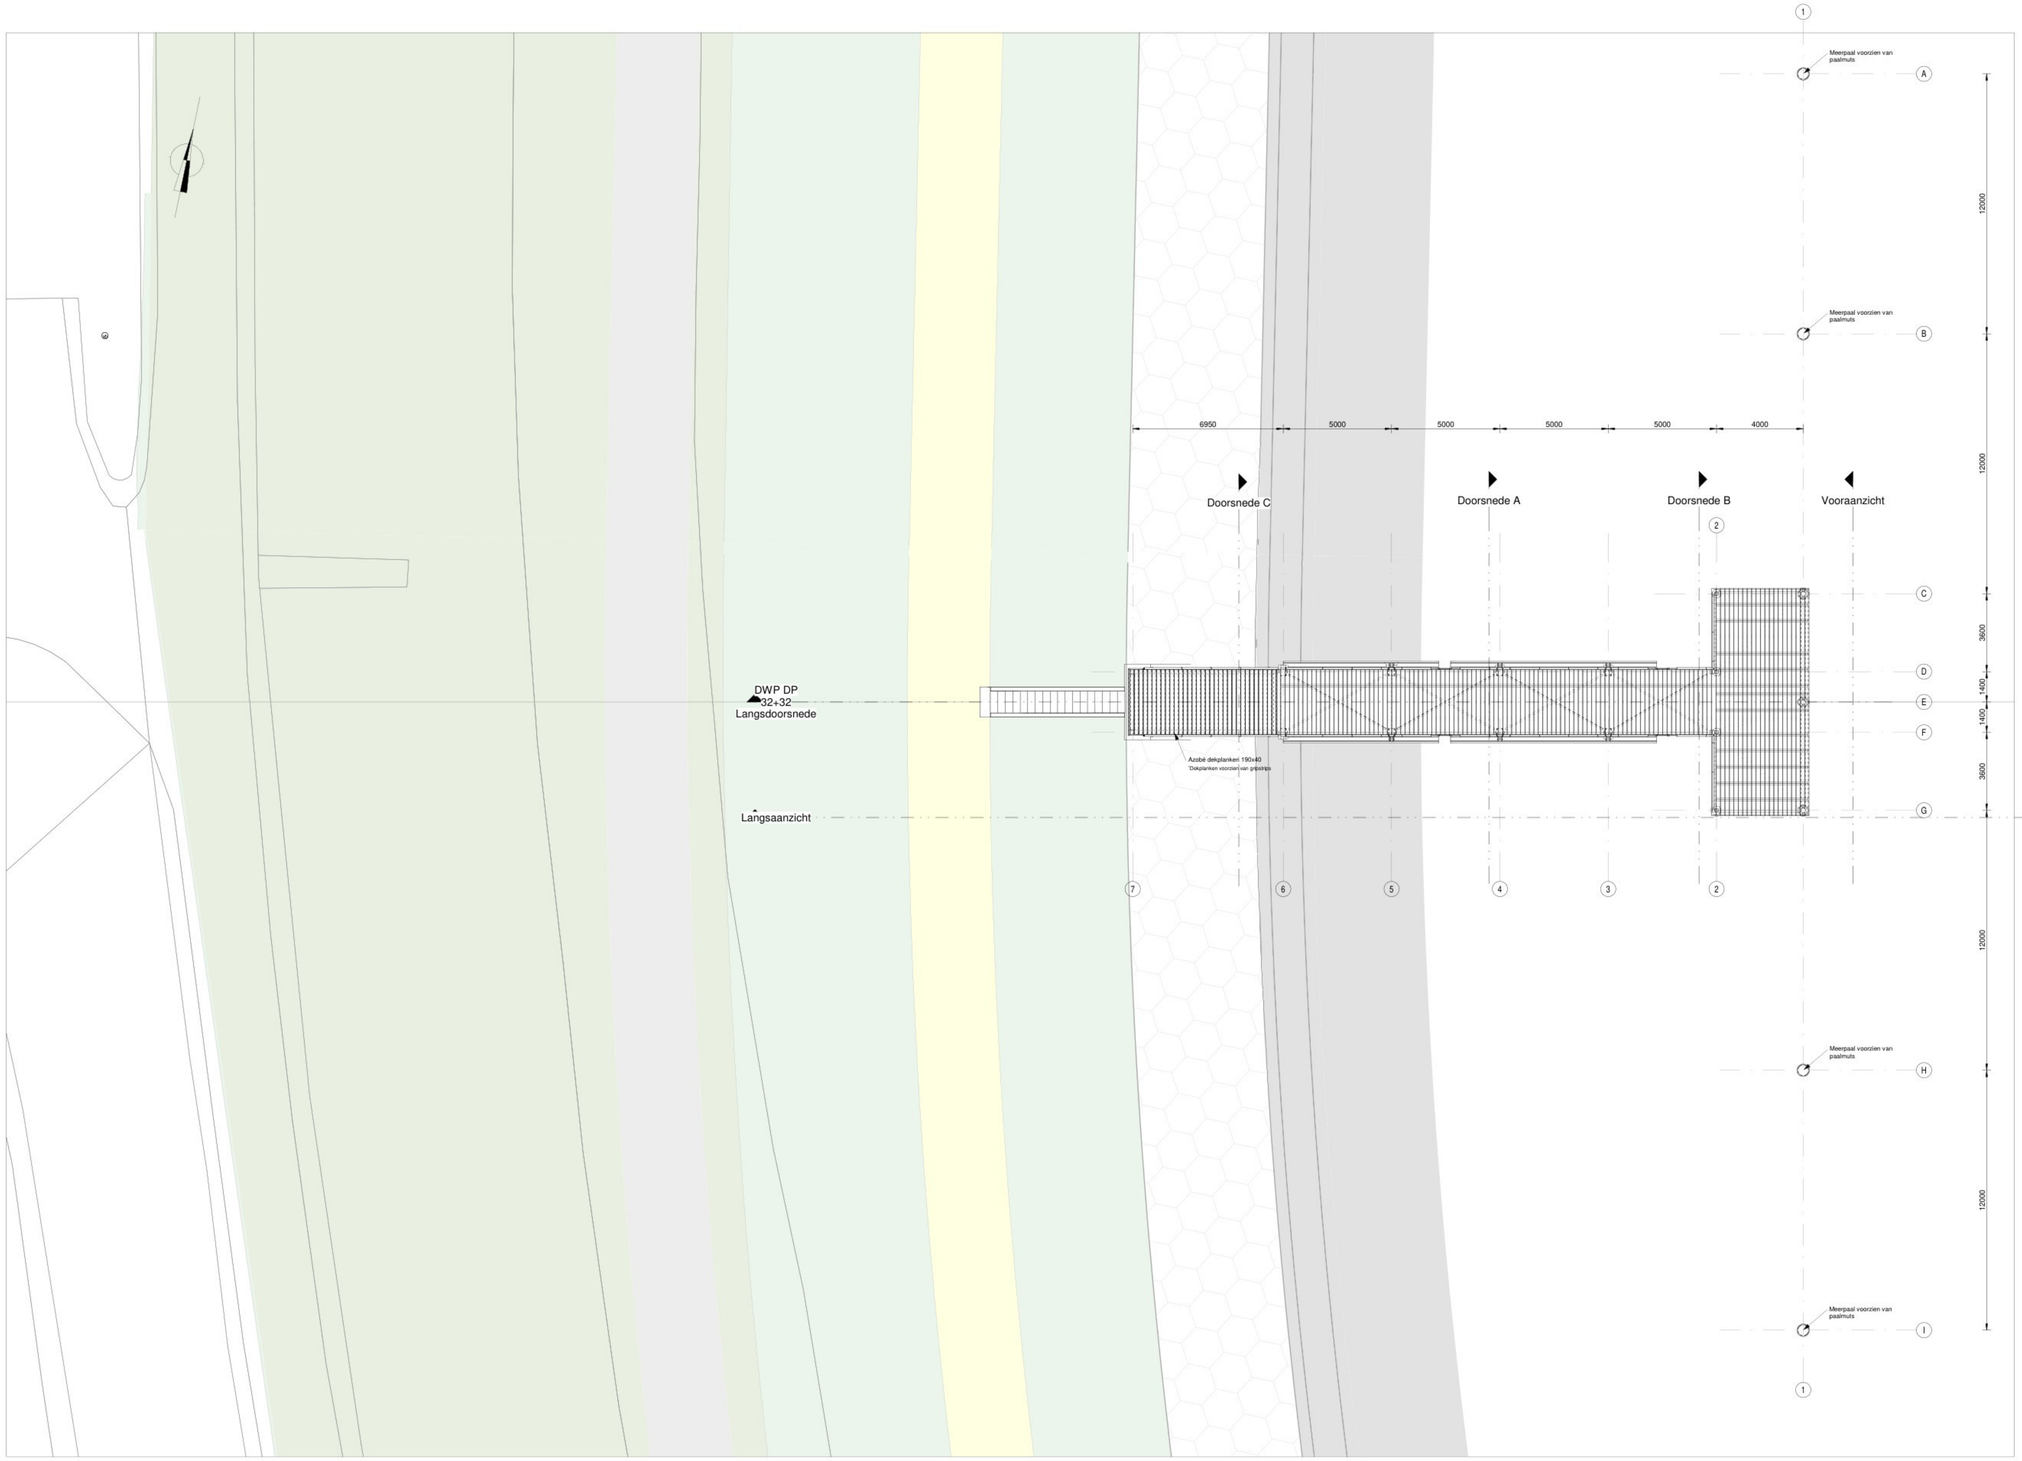

Bovenaanzicht
Schaal 1 : 100

Opmerkingen

Algemeen

- Alle maatvoering in mm, tenzij anders aangegeven;
- Maatvoering in het werk te controleren;
- Hoogtemaatvoering in meters ten opzichte van N.A.P. tenzij anders aangegeven;
- Peil markermeer: -0,30m N.A.P.;

Hout

- Alle houten delen: duurzaamheidsklasse 1;
- Houten dekplanken: sterkteklasse D60 of hoger, kwaliteitsklasse B;

Staal

- Staalkwaliteit Palen: Minimaal X60
- Overige staalkwaliteit: S355, tenzij anders aangegeven;
- Alle lassen volledig lassen a = 4 mm, tenzij anders aangegeven;

Beton

- Betonkwaliteit: C30/37

Situatie
Schaal 1 : 5000

Rev.	Omschrijving			Gecontroleerd	Prf.	Goedgekeurd	Prf.	Datum

Projectnummer	Bestelnummer	Getekend	Prf.	Gecontroleerd	Prf.	Goedgekeurd	Prf.	Datum
42763	--	RB		CF		BvdB		16-06-2022
Tekeningnummer	Status	Schaal		Formaat				
42763-UO-02	Definitief	Zie tek.		A0				

Opdrachtgever
Alliantie Markermeerdijken

Project
Steiger De bruine vloot
Nieuwe situatie
Bovenaanzicht

Hollands Meerdersgebied
ALLIANTIE MARKERMEERDIJKEN

Nebest B.V.
Marconiweg 2 4122 PB Vianen
Postbus 2 4100 BC Vianen
T: 085 489 01 00
F: 085 489 01 01
E: ma@nebest.nl
I: www.nebest.nl

NEBEST

Aan de inhoud van dit document zijn de Algemene Voorwaarden van de Vereniging Bouwend Nederland van toepassing. Deze zijn onder meer gepubliceerd op www.bouwendnederland.nl.
Alle rechten vereist. Niets uit deze tekening mag worden gekopiëerd en/of openbaar gemaakt zonder voorafgaande schriftelijke toestemming van NEBEST.